
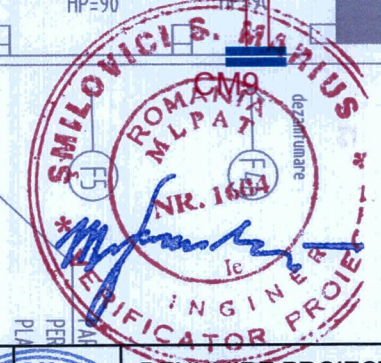


### Legenda

	Centrala detectie incendiu		Sursa alimentare 24V, EN54
	Buton oprire stingere cu cheie		Panou avertizare
	Sirena avertizare incendiu la interior		Contact magnetic
	Flash adresabil		Buton anulare stingere
	Sistem de aspiratie pentru medii speciale		Buton declansare stingere
	Tub aspiratie de culoare gri		Modul incendiu 4 IN/2 OUT
	Tub aspiratie de culoare negru		

Elaborat	Nume	DENUMIRE PROIECT		
PROIECTAT	ing. Sandu Bogdan	Sistem detectie si avertizare la incendiu Biblioteca USAMV		
DESENAT	ing. Sandu Bogdan	BENEFICIAR		
VERIFICAT	ing. Dumitru Ciprian	Universitatea de Stiinte Agricole si Medicina Veterinara		
APROBAT	ing. Dumitru Ciprian	DENUMIRE PLANSA		
PROIECTANT DE SPECIALITATE		Depozit carte - etaj 2		
 -AVITECH CO. SRL- 1/II Pipera-Tunari St. - 077190 -Voluntari, Ilfov, Romania		REVIZIE	SCARA	FAZA
		R0	%	PT+DE
		PROIECT NR.	PLANSA	Data:
		1034/09.15 - 11	1/5	09/2015

Data: 20.09.2015/11:21  
 Utilizator: DANIEL DANCA  
 Document: D:\DE PLOTAT\USAMV\DETECTIE INCENDIUL.DWG

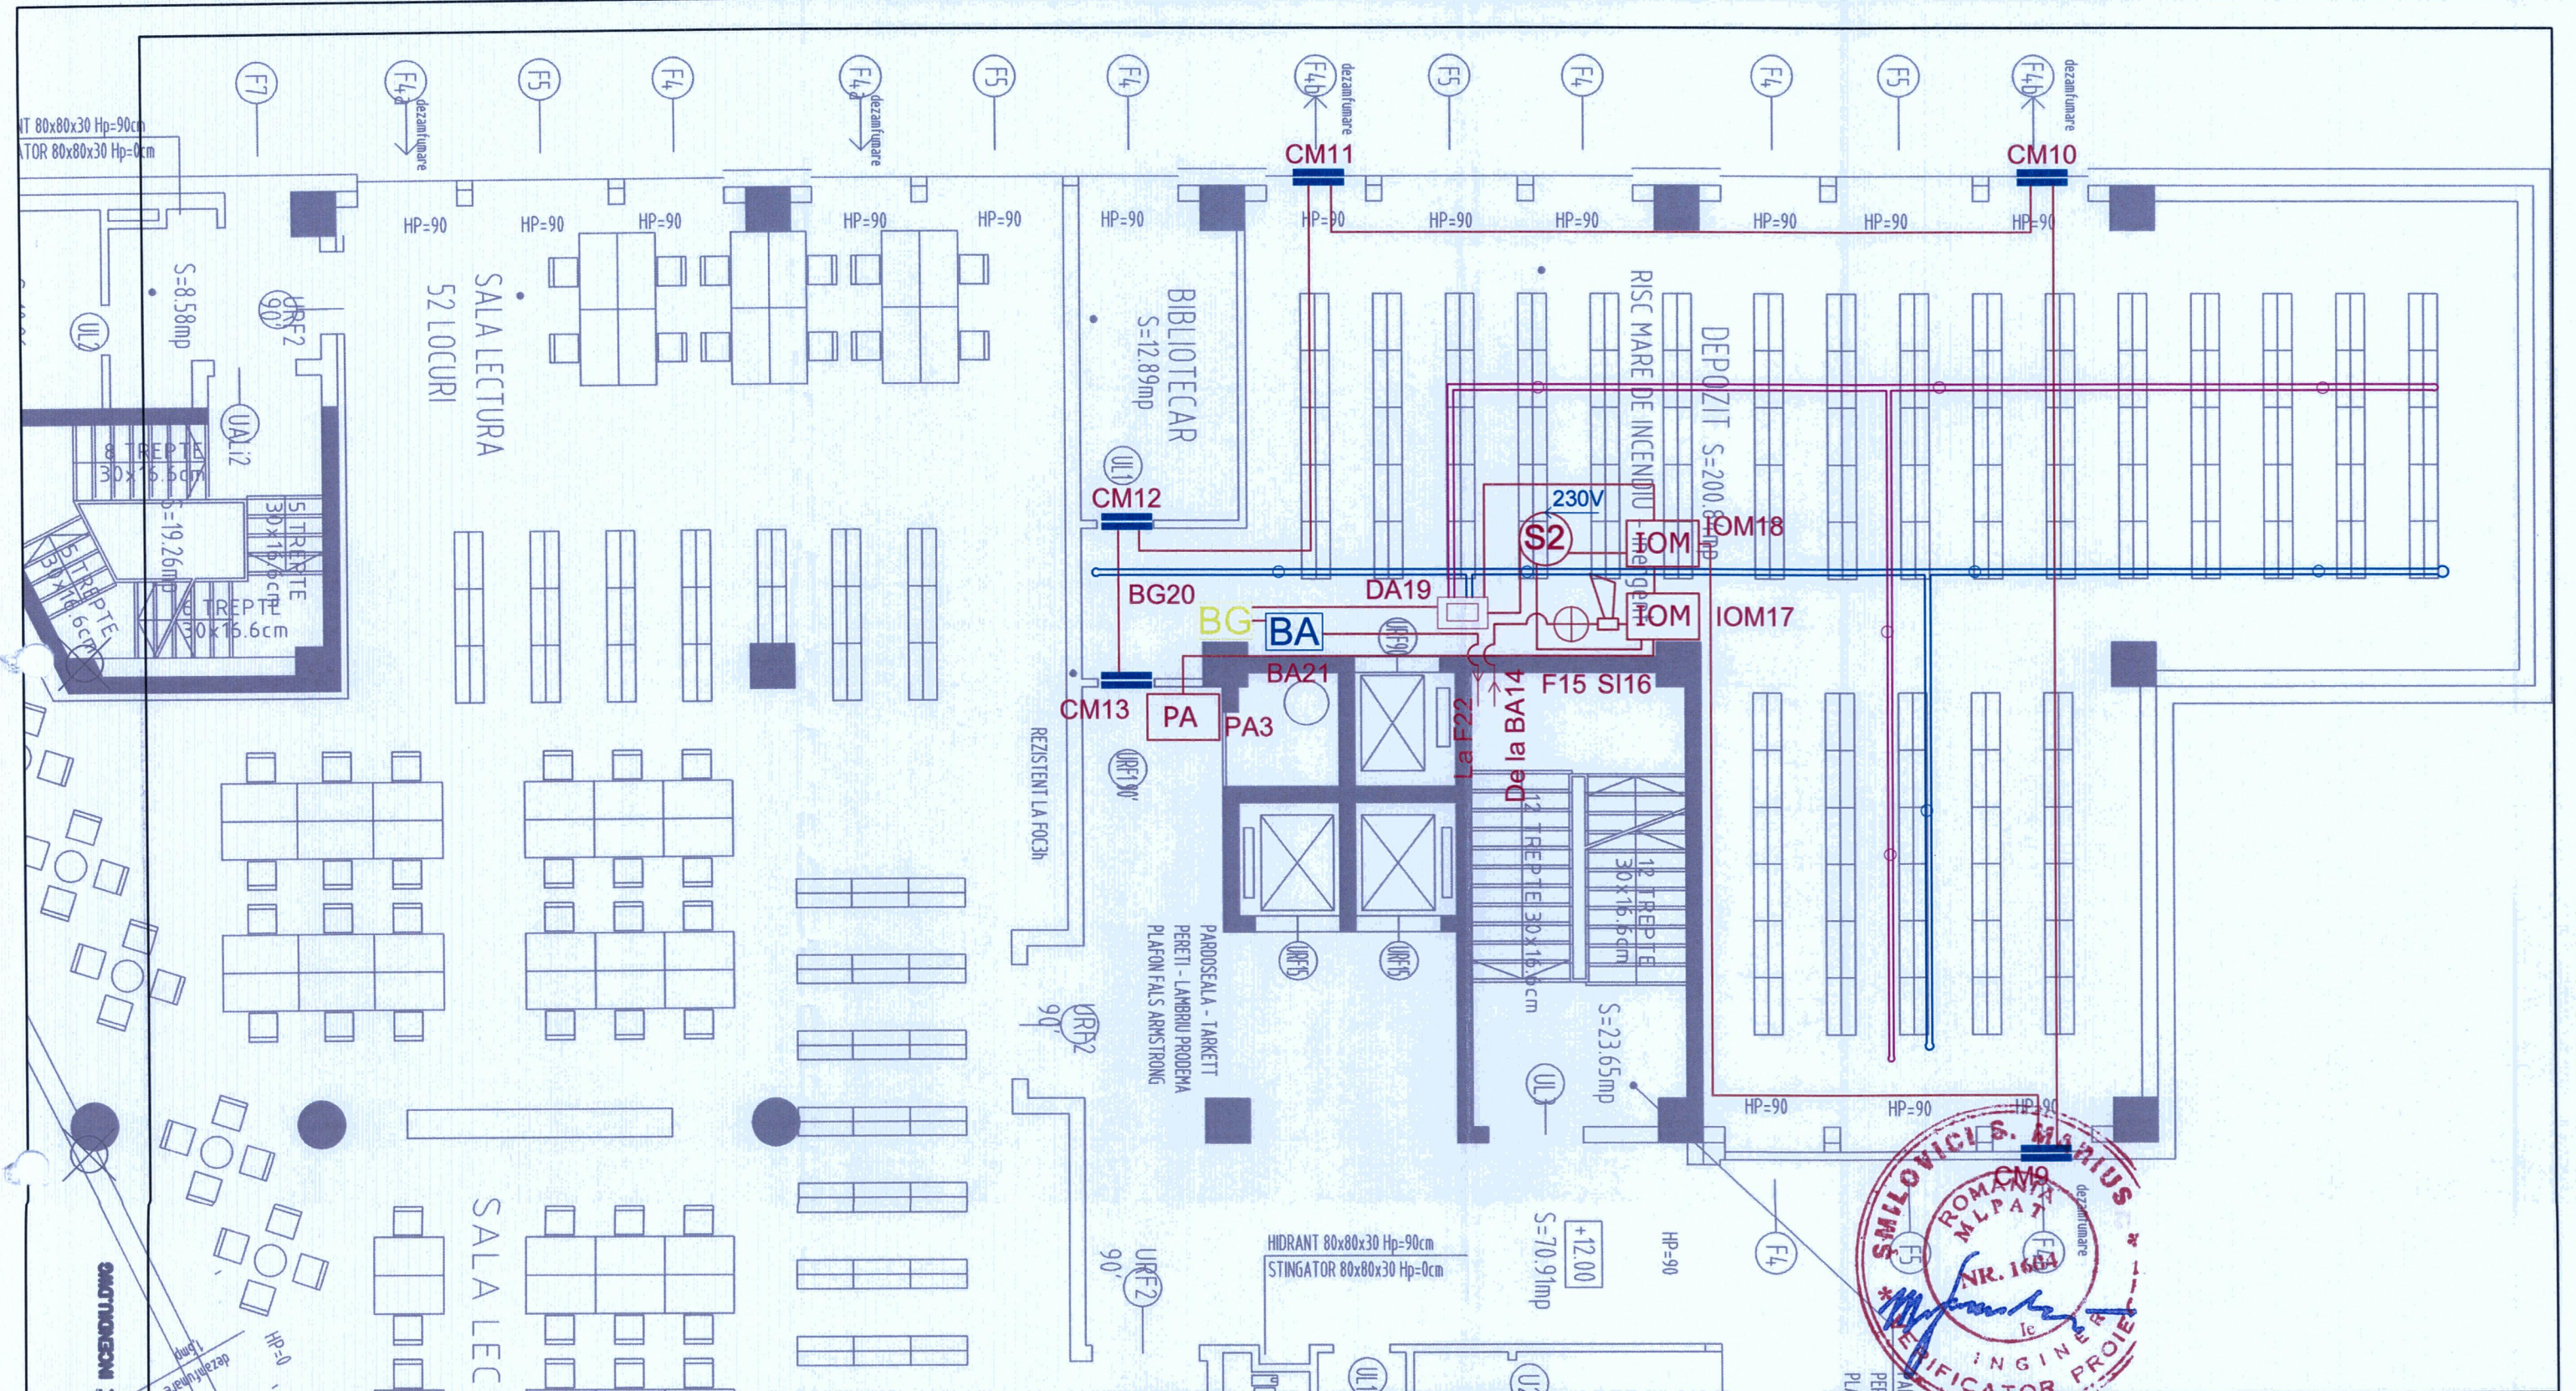

**Legenda**

CI	Centrala detectie incendiu	S	Sursa alimentare 24V, EN54
☑	Buton oprire stingere cu cheie	PA	Panou avertizare
📣	Sirena avertizare incendiu la interior	—	Contact magnetic
⊕	Flash adresabil	BA	Buton anulare stingere
🌀	Sistem de aspiratie pentru medii speciale	BG	Buton declansare stingere
🌀	Tub aspiratie de culoare gri	IOM	Modul incendiu 4 IN/2 OUT
🌀	Tub aspiratie de culoare negru		

Elaborat	Nume
PROIECTAT	ing. Sandu Bogdan
DESENAT	ing. Sandu Bogdan
VERIFICAT	ing. Dumitru Ciprian
APROBAT	ing. Dumitru Ciprian


PROIECTANT DE SPECIALITATE

**AVITECH**

-AVITECH CO. SRL-  
1/II Pipera-Tunari St. - 077190 -Voluntari, Ilfov, Romania

DENUMIRE PROIECT		
Sistem detectie si avertizare la incendiu Biblioteca USAMV		
BENEFICIAR		
Universitatea de Stiinte Agricole si Medicina Veterinara		
DENUMIRE PLANSA		
Depozit carte - etaj 3		
REVIZIE	SCARA	FAZA
R0	%	PT+DE
PROIECT NR.	PLANSA	Data:
1034/09.15 - 11	2/5	09/2015

Data: 26.09.2015/11:21  
 Utilizator: DANIEL DANCA  
 Document: D:\DE FLOTAT\USAMV\DETECTIE INCENDIU\DWG

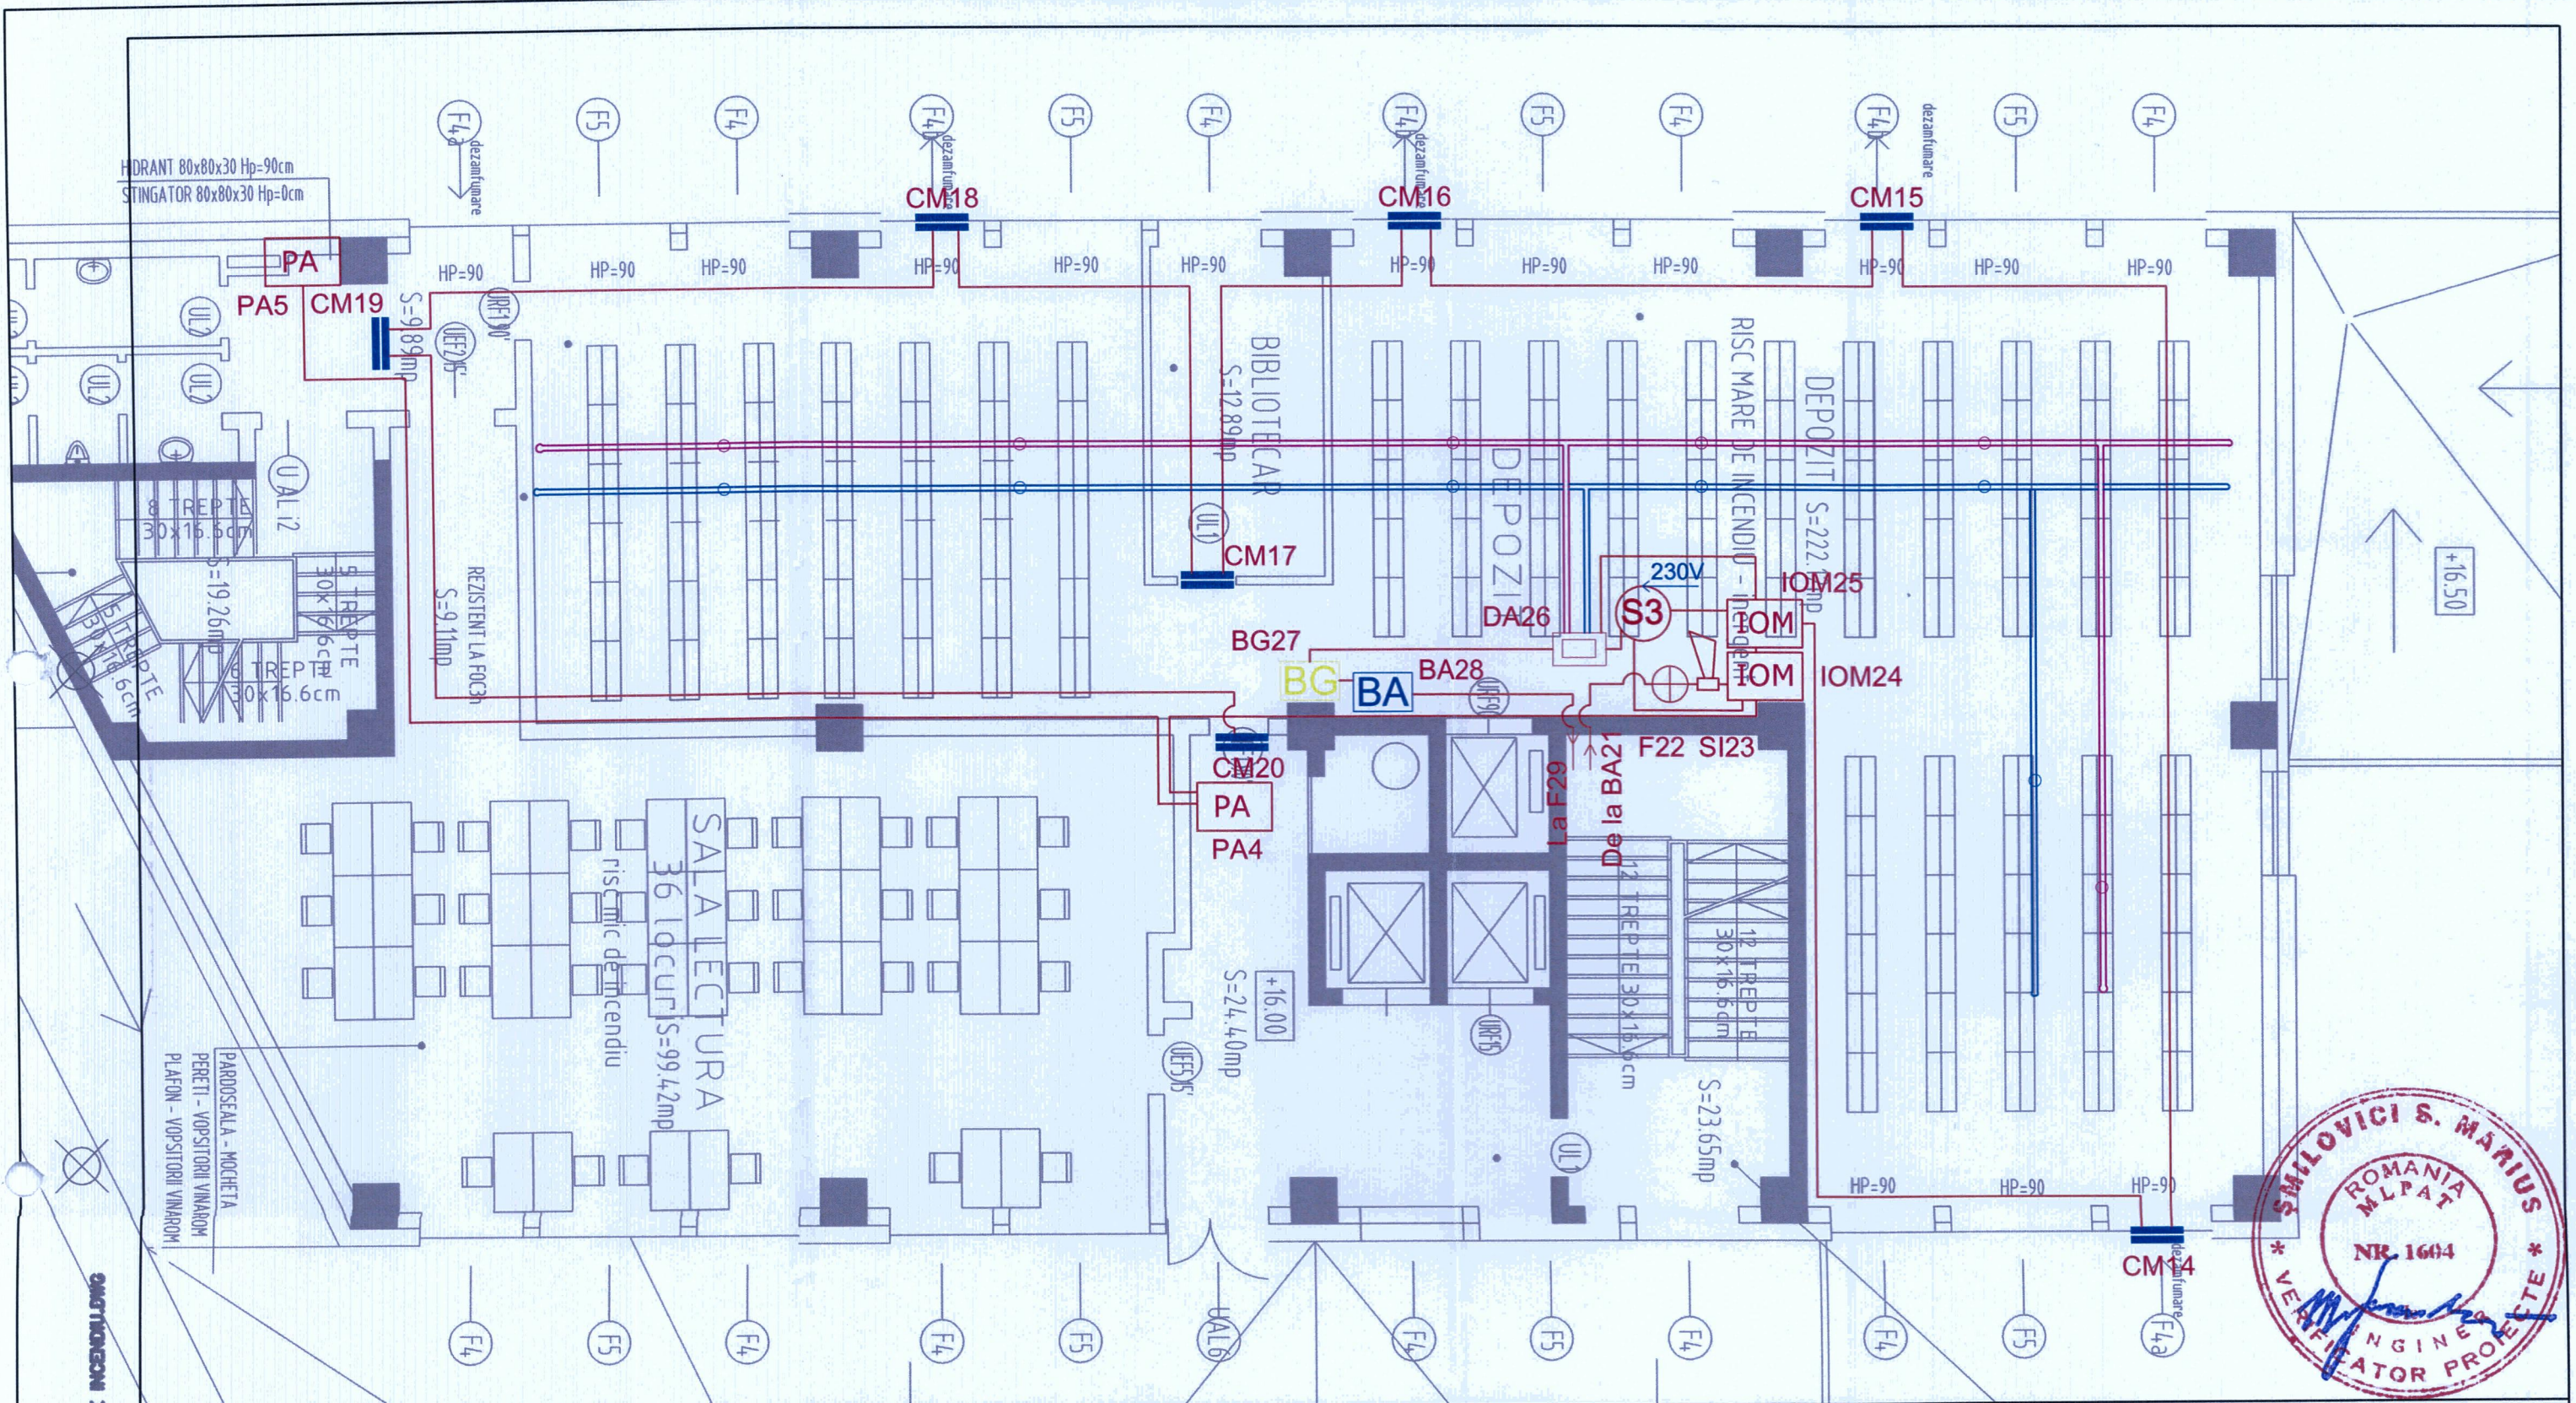

**Legenda**

CI	Centrala detectie incendiu	S	Sursa alimentare 24V, EN54
Y	Buton oprire stingere cu cheie	PA	Panou avertizare
🔊	Sirena avertizare incendiu la interior	—	Contact magnetic
⊕	Flash adresabil	BA	Buton anulare stingere
🌀	Sistem de aspiratie pentru medii speciale	BG	Buton declansare stingere
🌀	Tub aspiratie de culoare gri	IOM	Modul incendiu 4 IN/2 OUT
🌀	Tub aspiratie de culoare negru		

Elaborat	Nume
PROIECTAT	ing. Sandu Bogdan
DESENAT	ing. Sandu Bogdan
VERIFICAT	ing. Dumitru Ciprian
APROBAT	ing. Dumitru Ciprian



PROIECTANT DE SPECIALITATE

**AVITECH**

-AVITECH CO. SRL-  
1/II Pipera-Tunari St. - 077190 -Voluntari, Ilfov, Romania

DENUMIRE PROIECT		
Sistem detectie si avertizare la incendiu Biblioteca USAMV		
BENEFICIAR		
Universitatea de Stiinta Agricole si Medicina Veterinara		
DENUMIRE PLANSĂ		
Depozit carte - etaj 4		
REVIZIE	SCARA	FAZA
R0	%	PT+DE
PROIECT NR.	PLANSĂ	Data:
1034/09.15 - 11	3/5	09/2015

Data: 28.09.2015/11:22  
 Utilizator: DANIEL DINCA  
 Document: D:\DE PLOTAT\USAMV\DETECTIE INCENDIULI.DWG

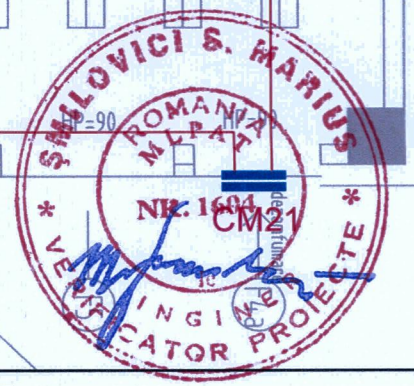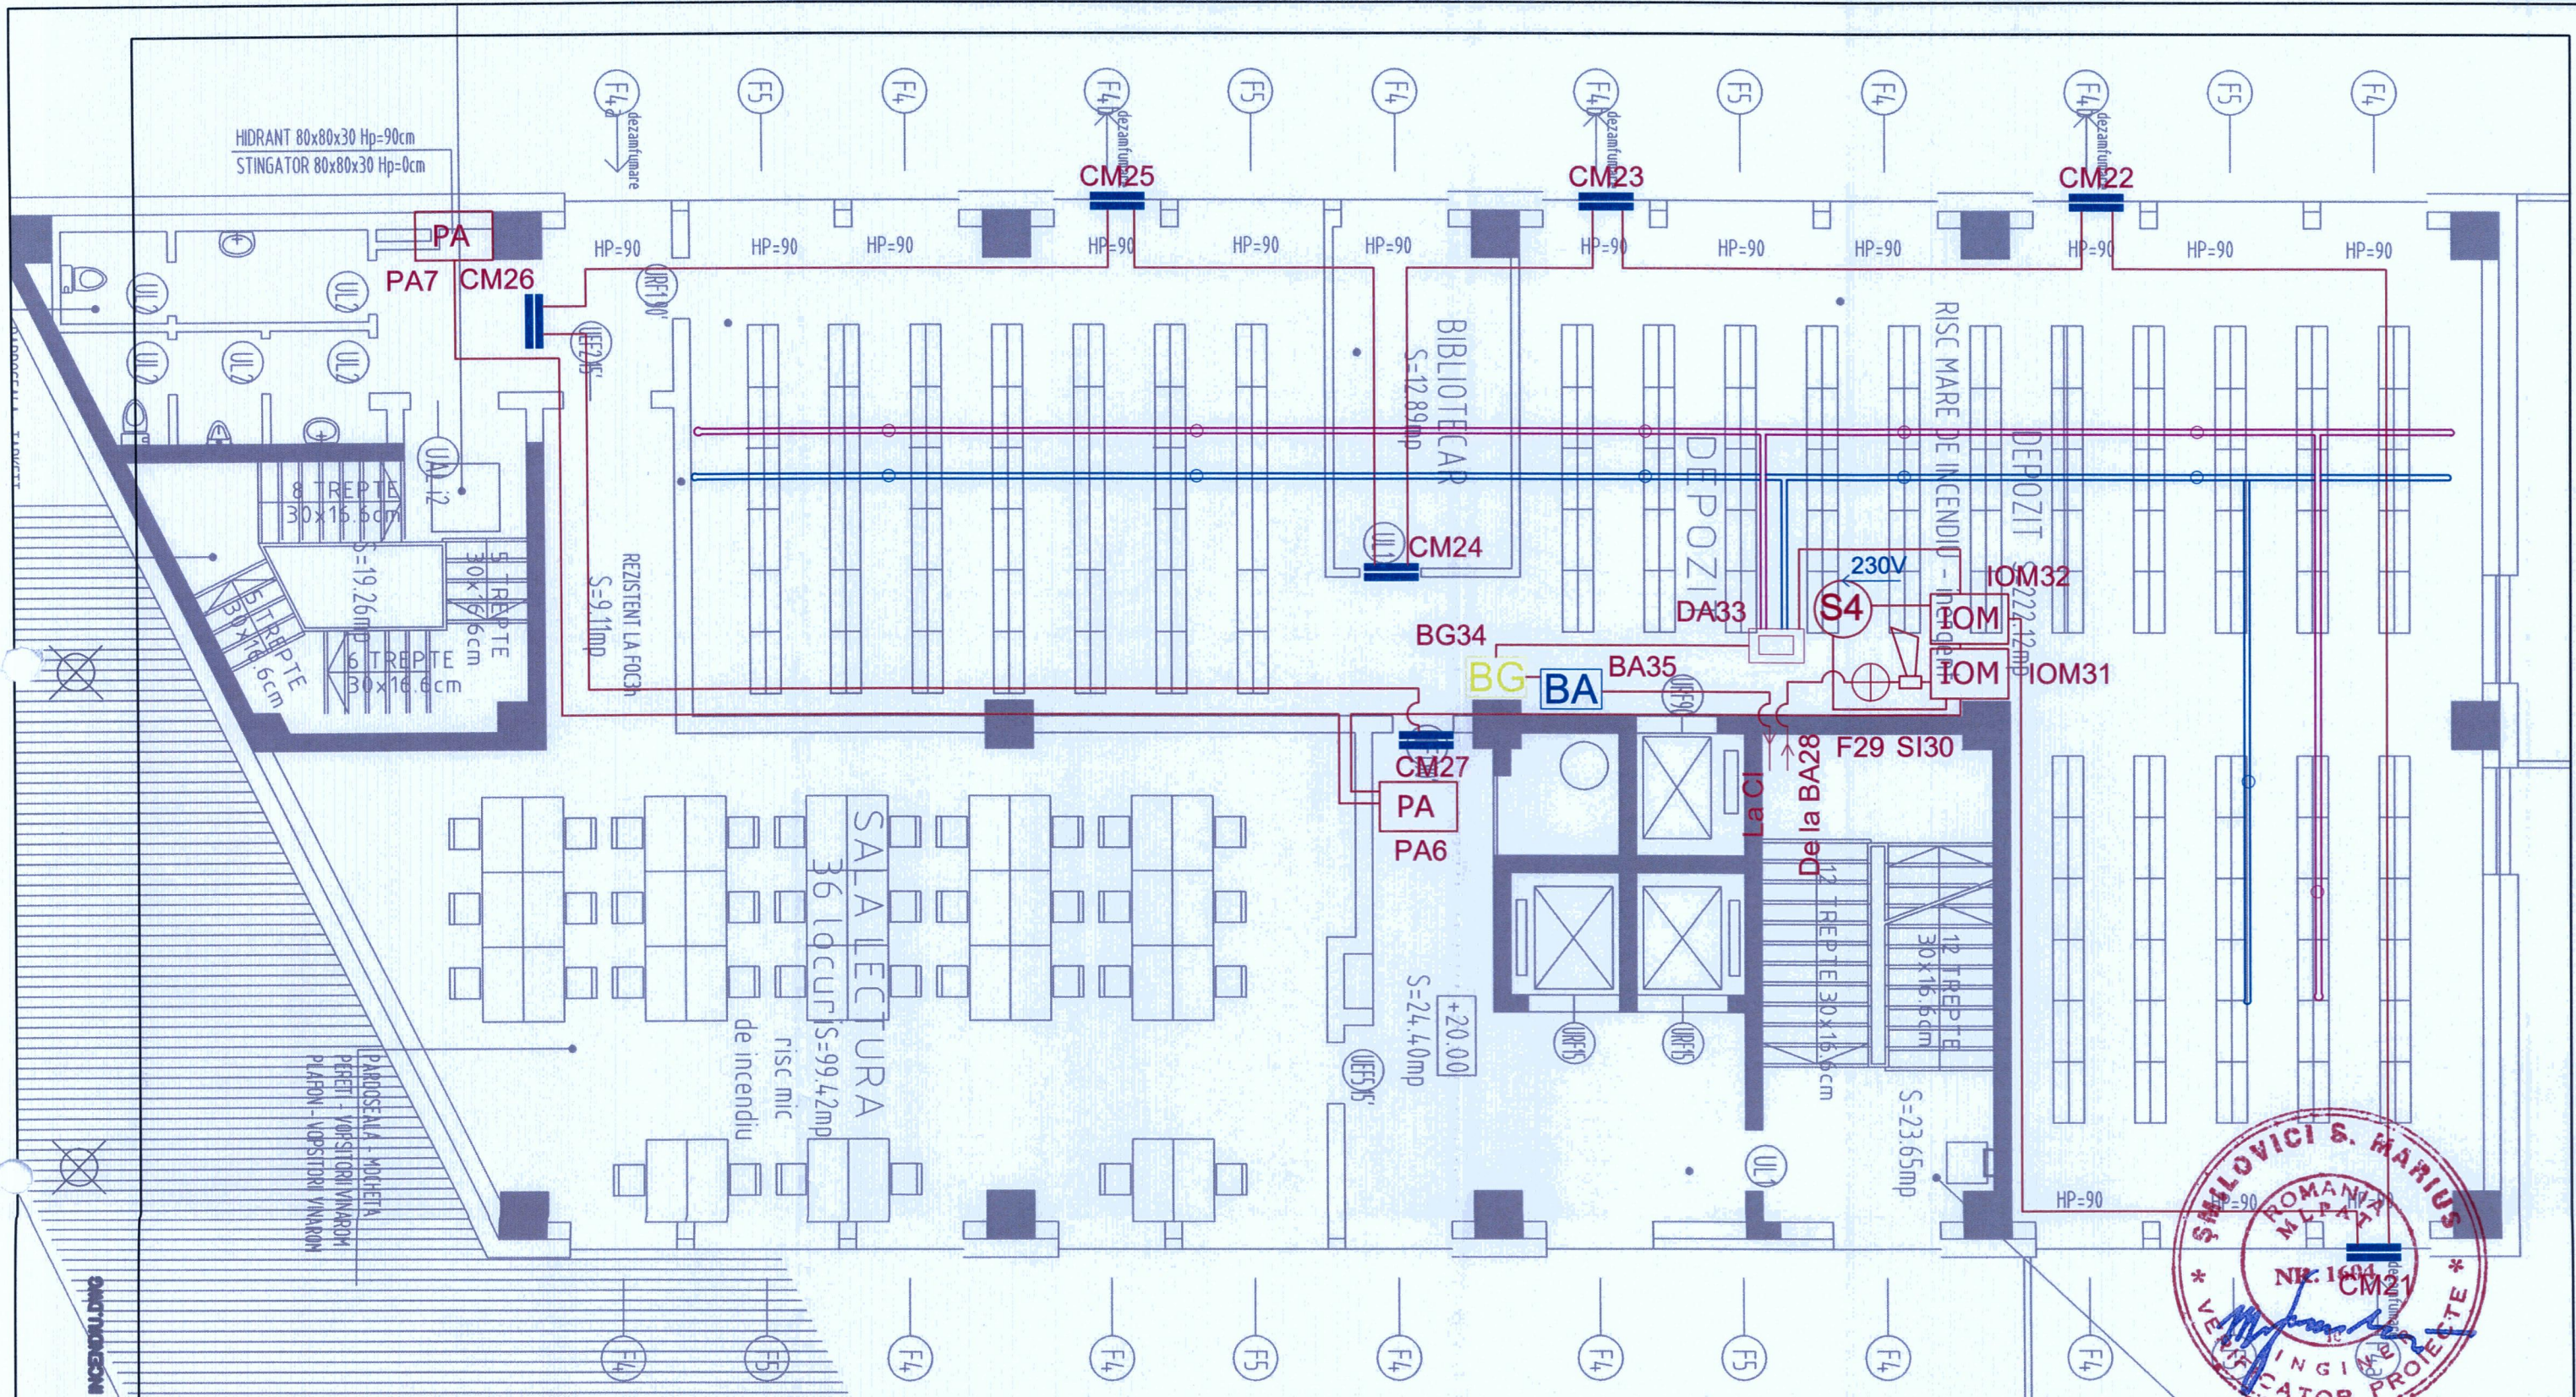


Date: 28.09.2015/11:24  
 Utilizator: DANIEL DIMCA  
 Document: D:\DE PLOTAT\USAMV\DETECTIE INCENDIULING

### Legenda

	Centrala detectie incendiu		Sursa alimentare 24V, EN54
	Buton oprire stingere cu cheie		Panou avertizare
	Sirena avertizare incendiu la interior		Contact magnetic
	Flash adresabil		Buton anulare stingere
	Sistem de aspiratie pentru medii speciale		Buton declansare stingere
	Tub aspiratie de culoare gri		Modul incendiu 4 IN/2 OUT
	Tub aspiratie de culoare negru		

Elaborat	Nume	DENUMIRE PROIECT		
PROIECTAT	ing. Sandu Bogdan	Sistem detectie si avertizare la incendiu Biblioteca USAMV		
DESENAT	ing. Sandu Bogdan	BENEFICIAR		
VERIFICAT	ing. Dumitru Ciprian	Universitatea de Stiinte Agricole si Medicina Veterinara		
APROBAT	ing. Dumitru Ciprian	DENUMIRE PLANSA		
PROIECTANT DE SPECIALITATE		Depozit carte - etaj 4		
 -AVITECH CO. SRL- 1/II Pipera-Tunari St. - 077190 -Voluntari, Ilfov, Romania		REVIZIE	SCARA	FAZA
		R0	%	PT+DE
		PROIECT NR.	PLANSA	Data:
		1034/09.15 - 11	4/5	09/2015

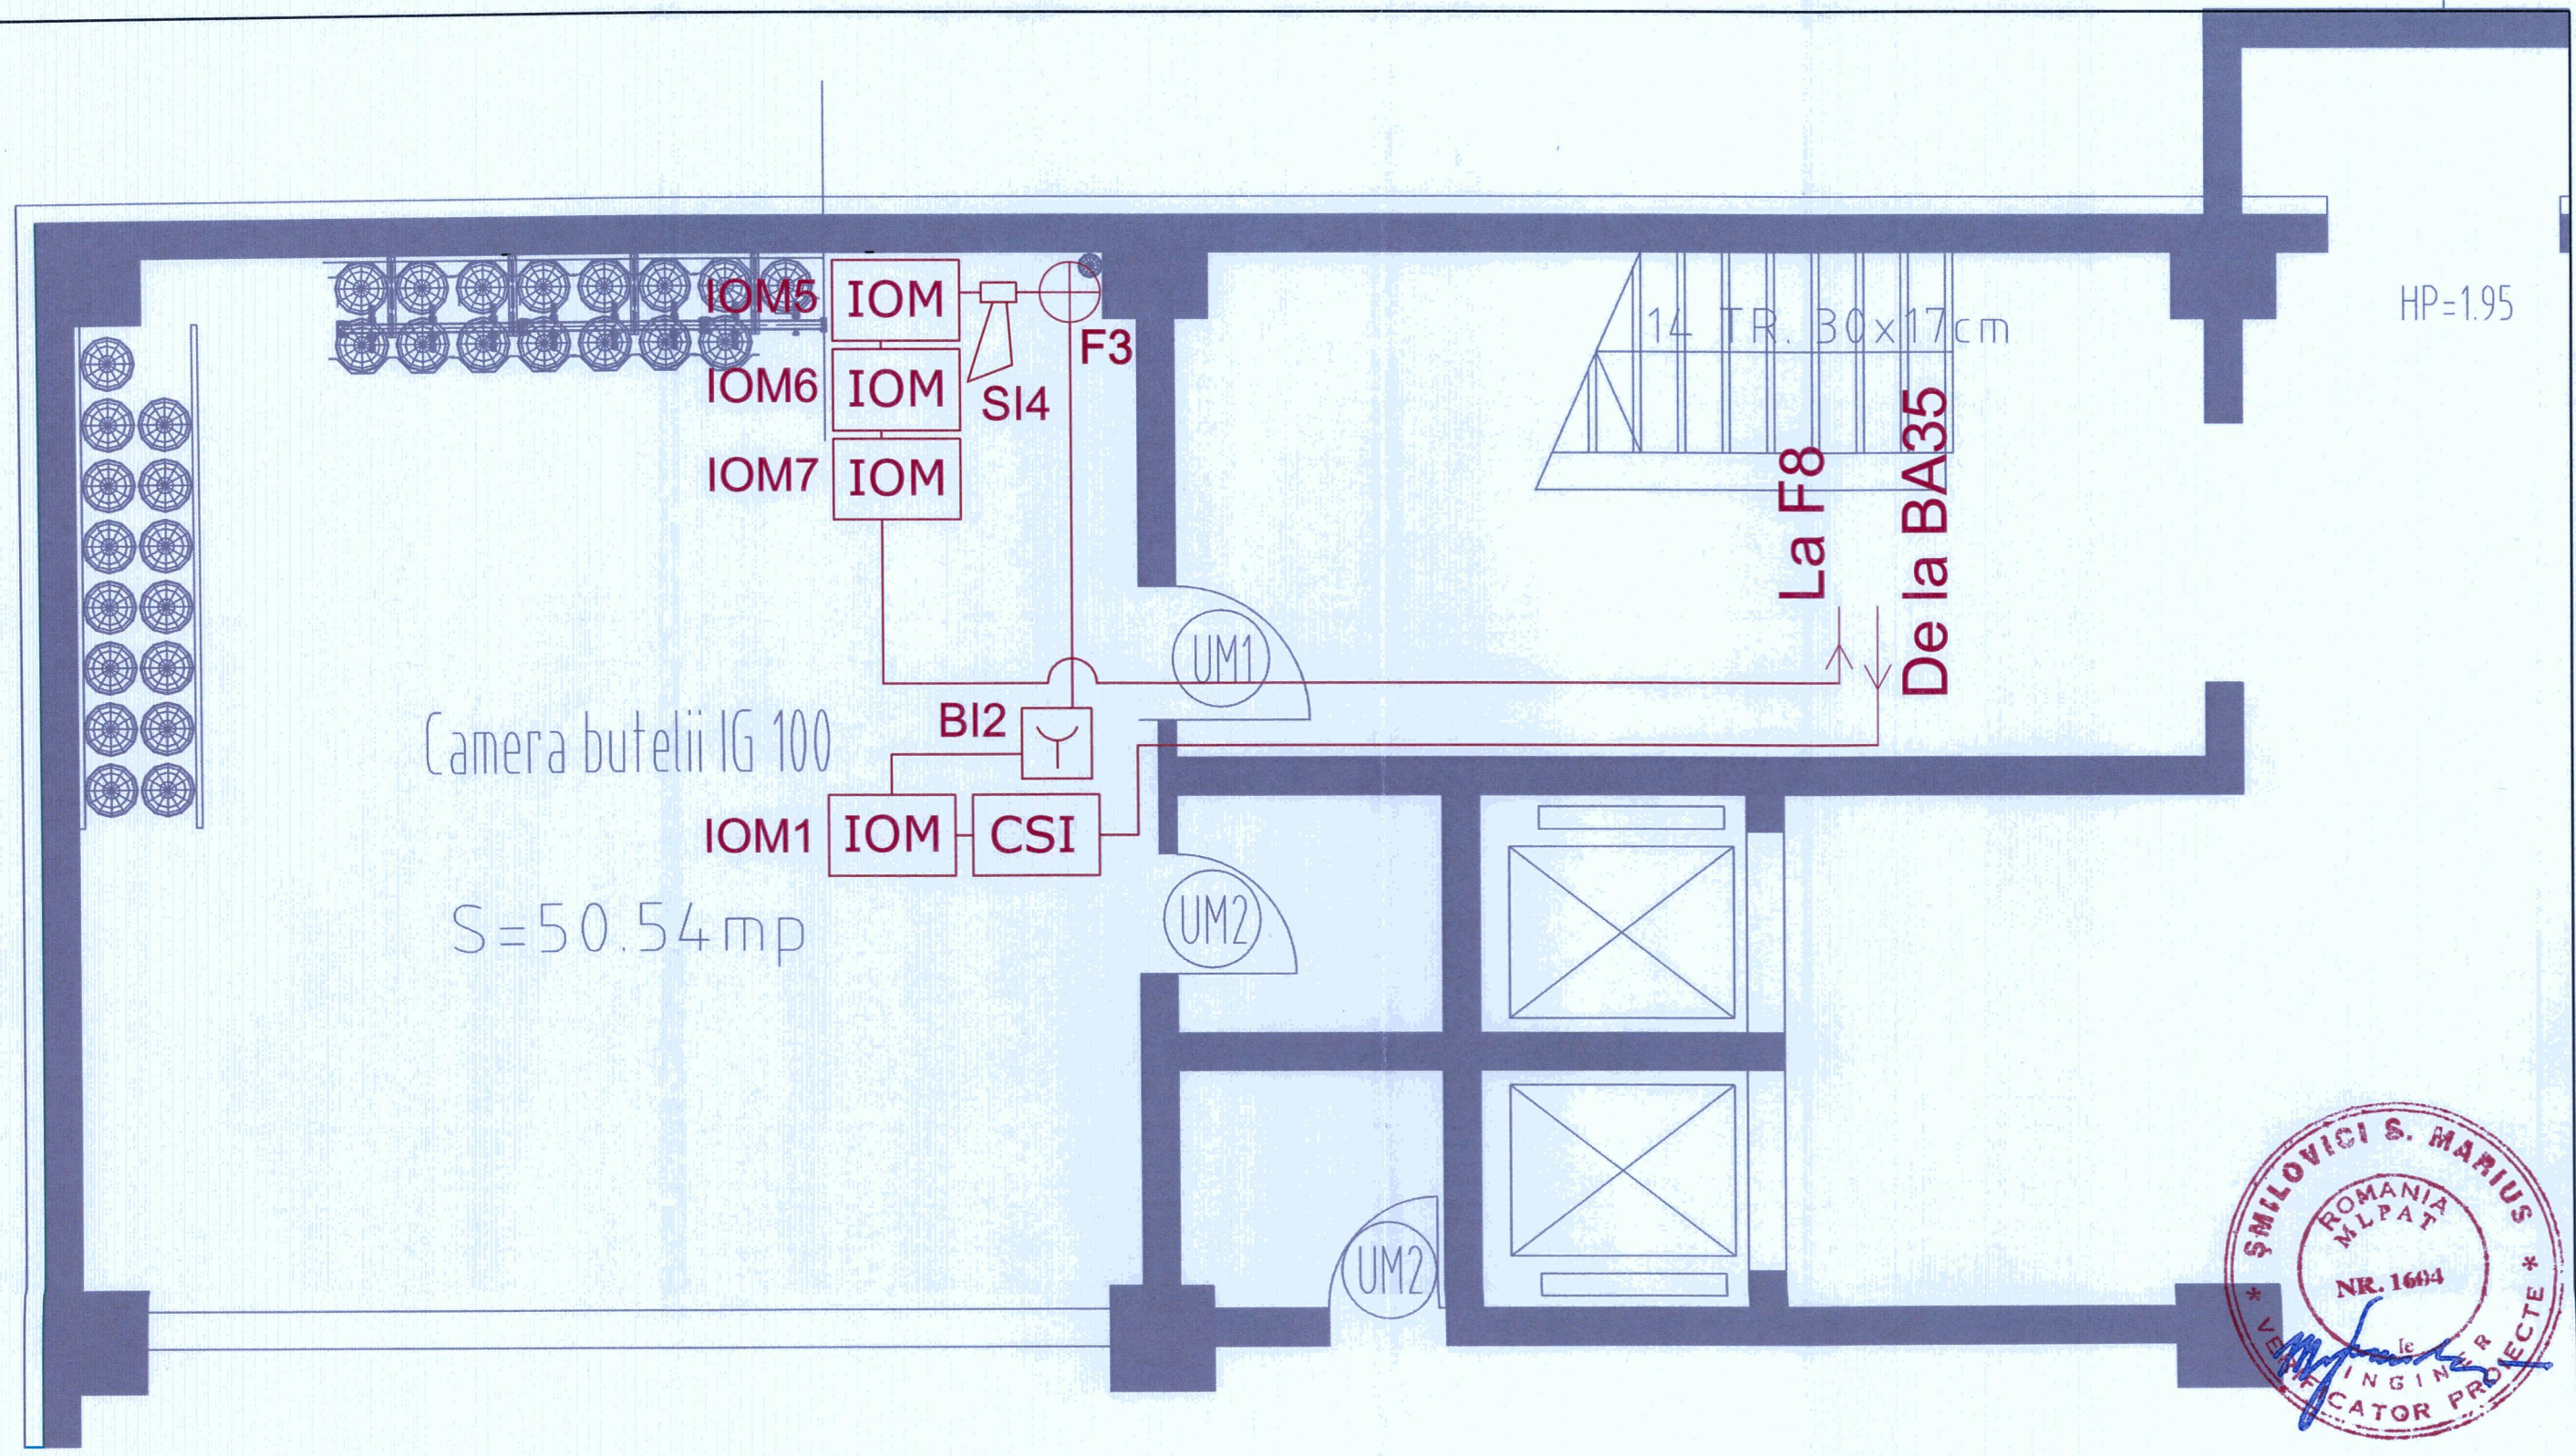


HP=1.95

Camera butelii IG 100

S=50.54mp

14 TR. 30x17cm

La F8  
De la BA35

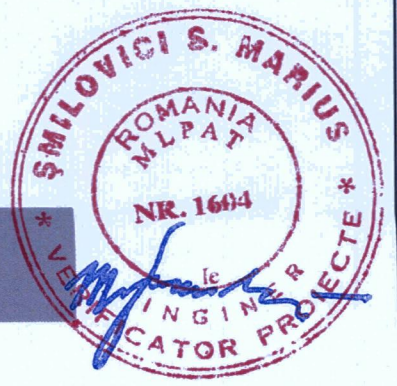

Data: 28.09.2015/11:24  
 Utilizator: DANIEL DINCA  
 Document: DA\DE PLOTAT\USAMA\DETECTIE INCENDIU.DWG

**Legenda**

CI	Centrala detectie incendiu	S	Sursa alimentare 24V, EN54
SI	Buton oprire stingere cu cheie	PA	Panou avertizare
SI4	Sirena avertizare incendiu la interior	—	Contact magnetic
F3	Flash adresabil	BA	Buton anulare stingere
—	Sistem de aspiratie pentru medii speciale	BG	Buton declansare stingere
—	Tub aspiratie de culoare gri	IOM	Modul incendiu 4 IN/2 OUT
—	Tub aspiratie de culoare negru		


Elaborat	Nume
PROIECTAT	ing. Sandu Bogdan
DESENAT	ing. Sandu Bogdan
VERIFICAT	ing. Dumitru Ciprian
APROBAT	ing. Dumitru Ciprian

PROIECTANT DE SPECIALITATE

**AVITECH**

-AVITECH CO. SRL-  
 1/II Pipera-Tunari St. - 077190 -Voluntari, Ilfov, Romania

DENUMIRE PROIECT		
Sistem detectie si avertizare la incendiu Biblioteca USAMV		
BENEFICIAR		
Universitatea de Stiinte Agricole si Medicina Veterinara		
DENUMIRE PLANSA		
Camera butelii IG 100 - subsol		
REVIZIE	SCARA	FAZA
R0	%	PT+DE
PROIECT NR.	PLANSA	Data:
1034/09.15 - 11	5/5	09/2015

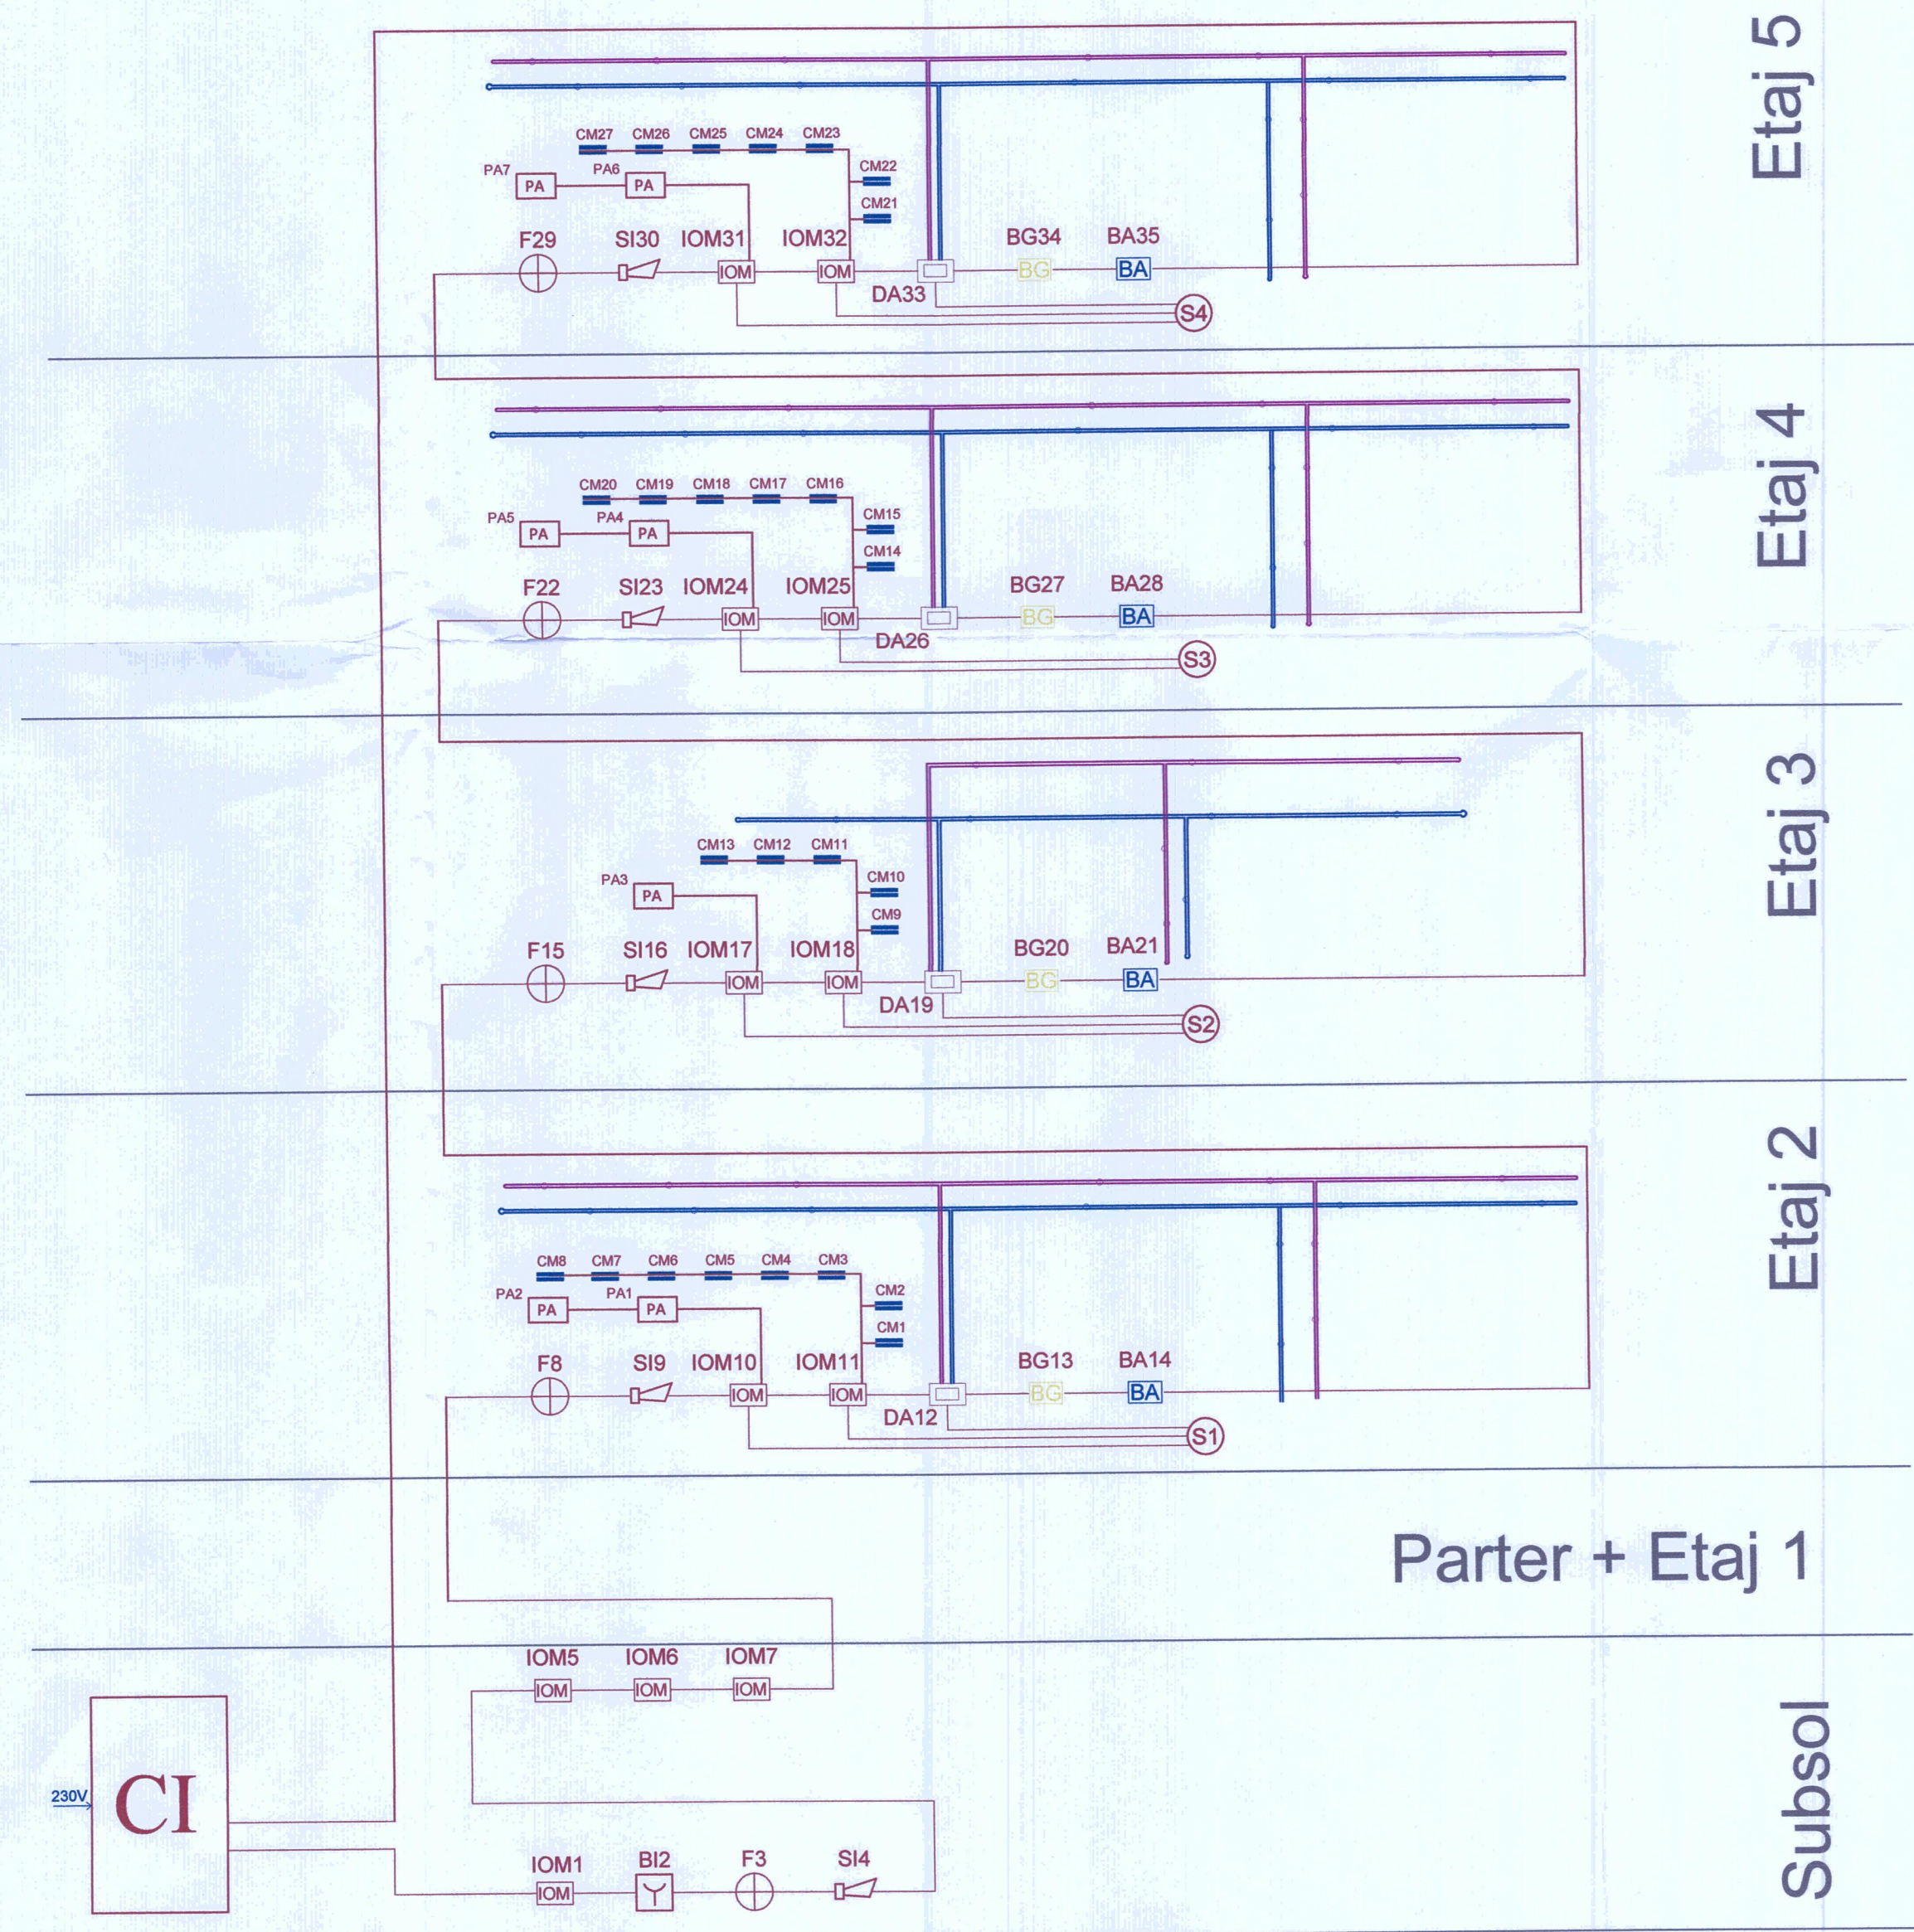

Etaj 5

Etaj 4

Etaj 3

Etaj 2

Parter + Etaj 1

Subsol



Legenda	
CI	Centrala detectie incendiu
⊕	Flash adresabil
⊞	Sistem de aspiratie pentru medii speciale
⊞	Tub aspiratie de culoare gri
⊞	Tub aspiratie de culoare negru
S	Sursa alimentare 24V, EN54
PA	Panou avertizare
⊞	Contact magnetice
BA	Buton anulare stingere
BG	Buton declansare stingere
IOM	Modul incendiu 4 IN/2 OUT
—	Cablu incendiu JE-H(st)H-E30 2x2x0.8 mm

Elaborat	Nume	DENUMIRE PROIECT		
PROIECTAT	ing. Sandu Bogdan	Sistem detectie si avertizare la incendiu Biblioteca USAMV		
DESEINAT	ing. Sandu Bogdan	BENEFICIAR		
VERIFICAT	ing. Dumitru Ciprian	Universitatea de Stiinta Agricole si Medicina Veterinara		
APROBAT	ing. Dumitru Ciprian	DENUMIRE PLANSĂ		
PROIECTANT DE SPECIALITATE		Schema bloc		
 -AVITECH CO. SRL- 1/II Pipera-Tunari St. - 077190 - Voluntari, Ilfov, Romania		REVIZIE	SCARA	FAZA
		R0	%	PT+DE
PROIECT NR.		PLANSĂ	Data:	
1034/09.15 - 11		6/6	09/2015	

Date: 20.09.2015 / 14:27  
 Utilizator: CAROLIN BRASCU  
 Document: DA/CAD/PROIECTE/USAMA/DETECTIE INCENDIULUNG