


in camera nu se va face stingere

**de la subsol
11500 mm
teava de 2"**

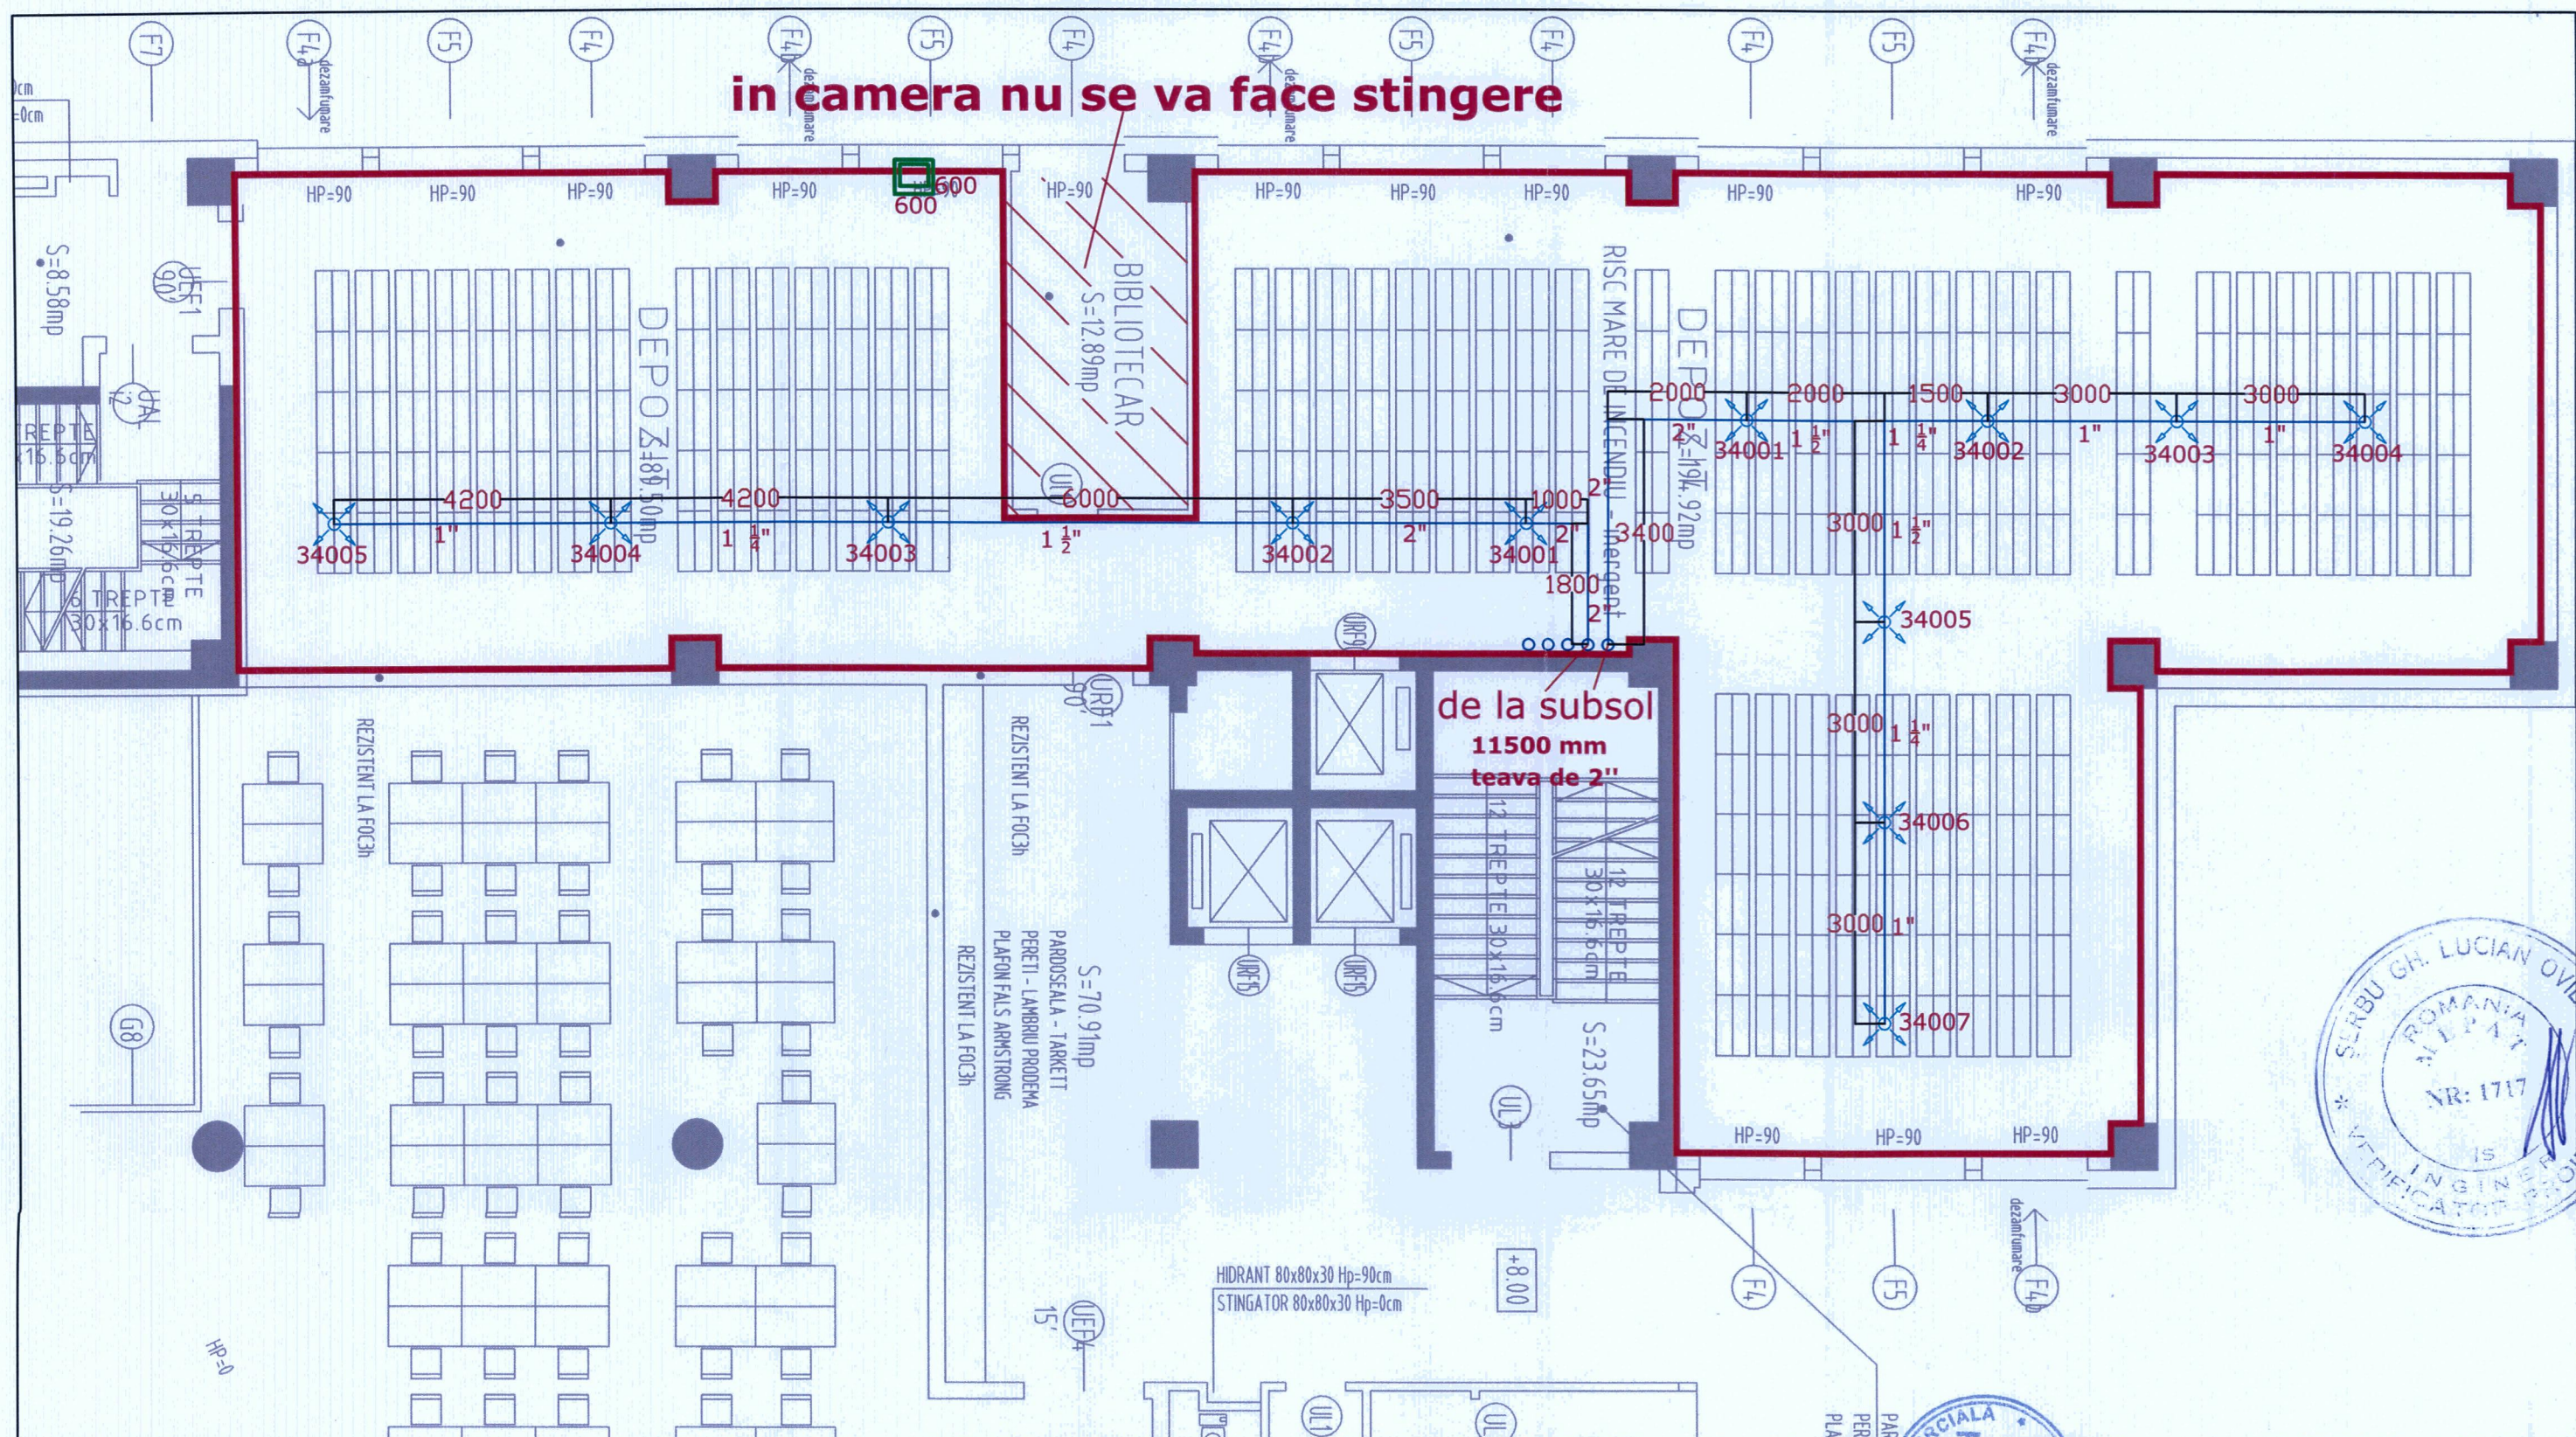

LEGENDA

	Duza deversare agent stingere
	Teava distributie agent stingere
	Fereastra suprapresiune
	Gol trecere intre etaje

Elaborat	Nume
PROIECTAT	ing. Emanuel Vasilache
DESENAT	ing. Emanuel Vasilache
VERIFICAT	ing. Bogdan Sandu
APROBAT	ing. Bogdan Sandu

PROIECTANT DE SPECIALITATE

AVITECH


-AVITECH CO. SRL-
1/II Pipera-Tunari St. - 077190 -Voluntari, Ilfov, Romania

DENUMIRE PROIECT		
SISTEM STINGERE A INCENDIULUI CU GAZ -IG100		
BENEFICIAR		
Universitatea de Stiinte Agricole si Medicina Veterinara		
DENUMIRE PLANSA		
Depozit carte - etaj 2		
REVIZIE	SCARA	FAZA
R0	%	PT+DE
PROIECT NR.	PLANSA	Data:
836/14-12	IS-002	08/2014



25.08.2014/10:48
 Emanuel Vasilache
 C:\Users\Emanuel.Vasilache\Desktop\PROJECT\14080700.L01.DWG

in camera nu se va face stingere

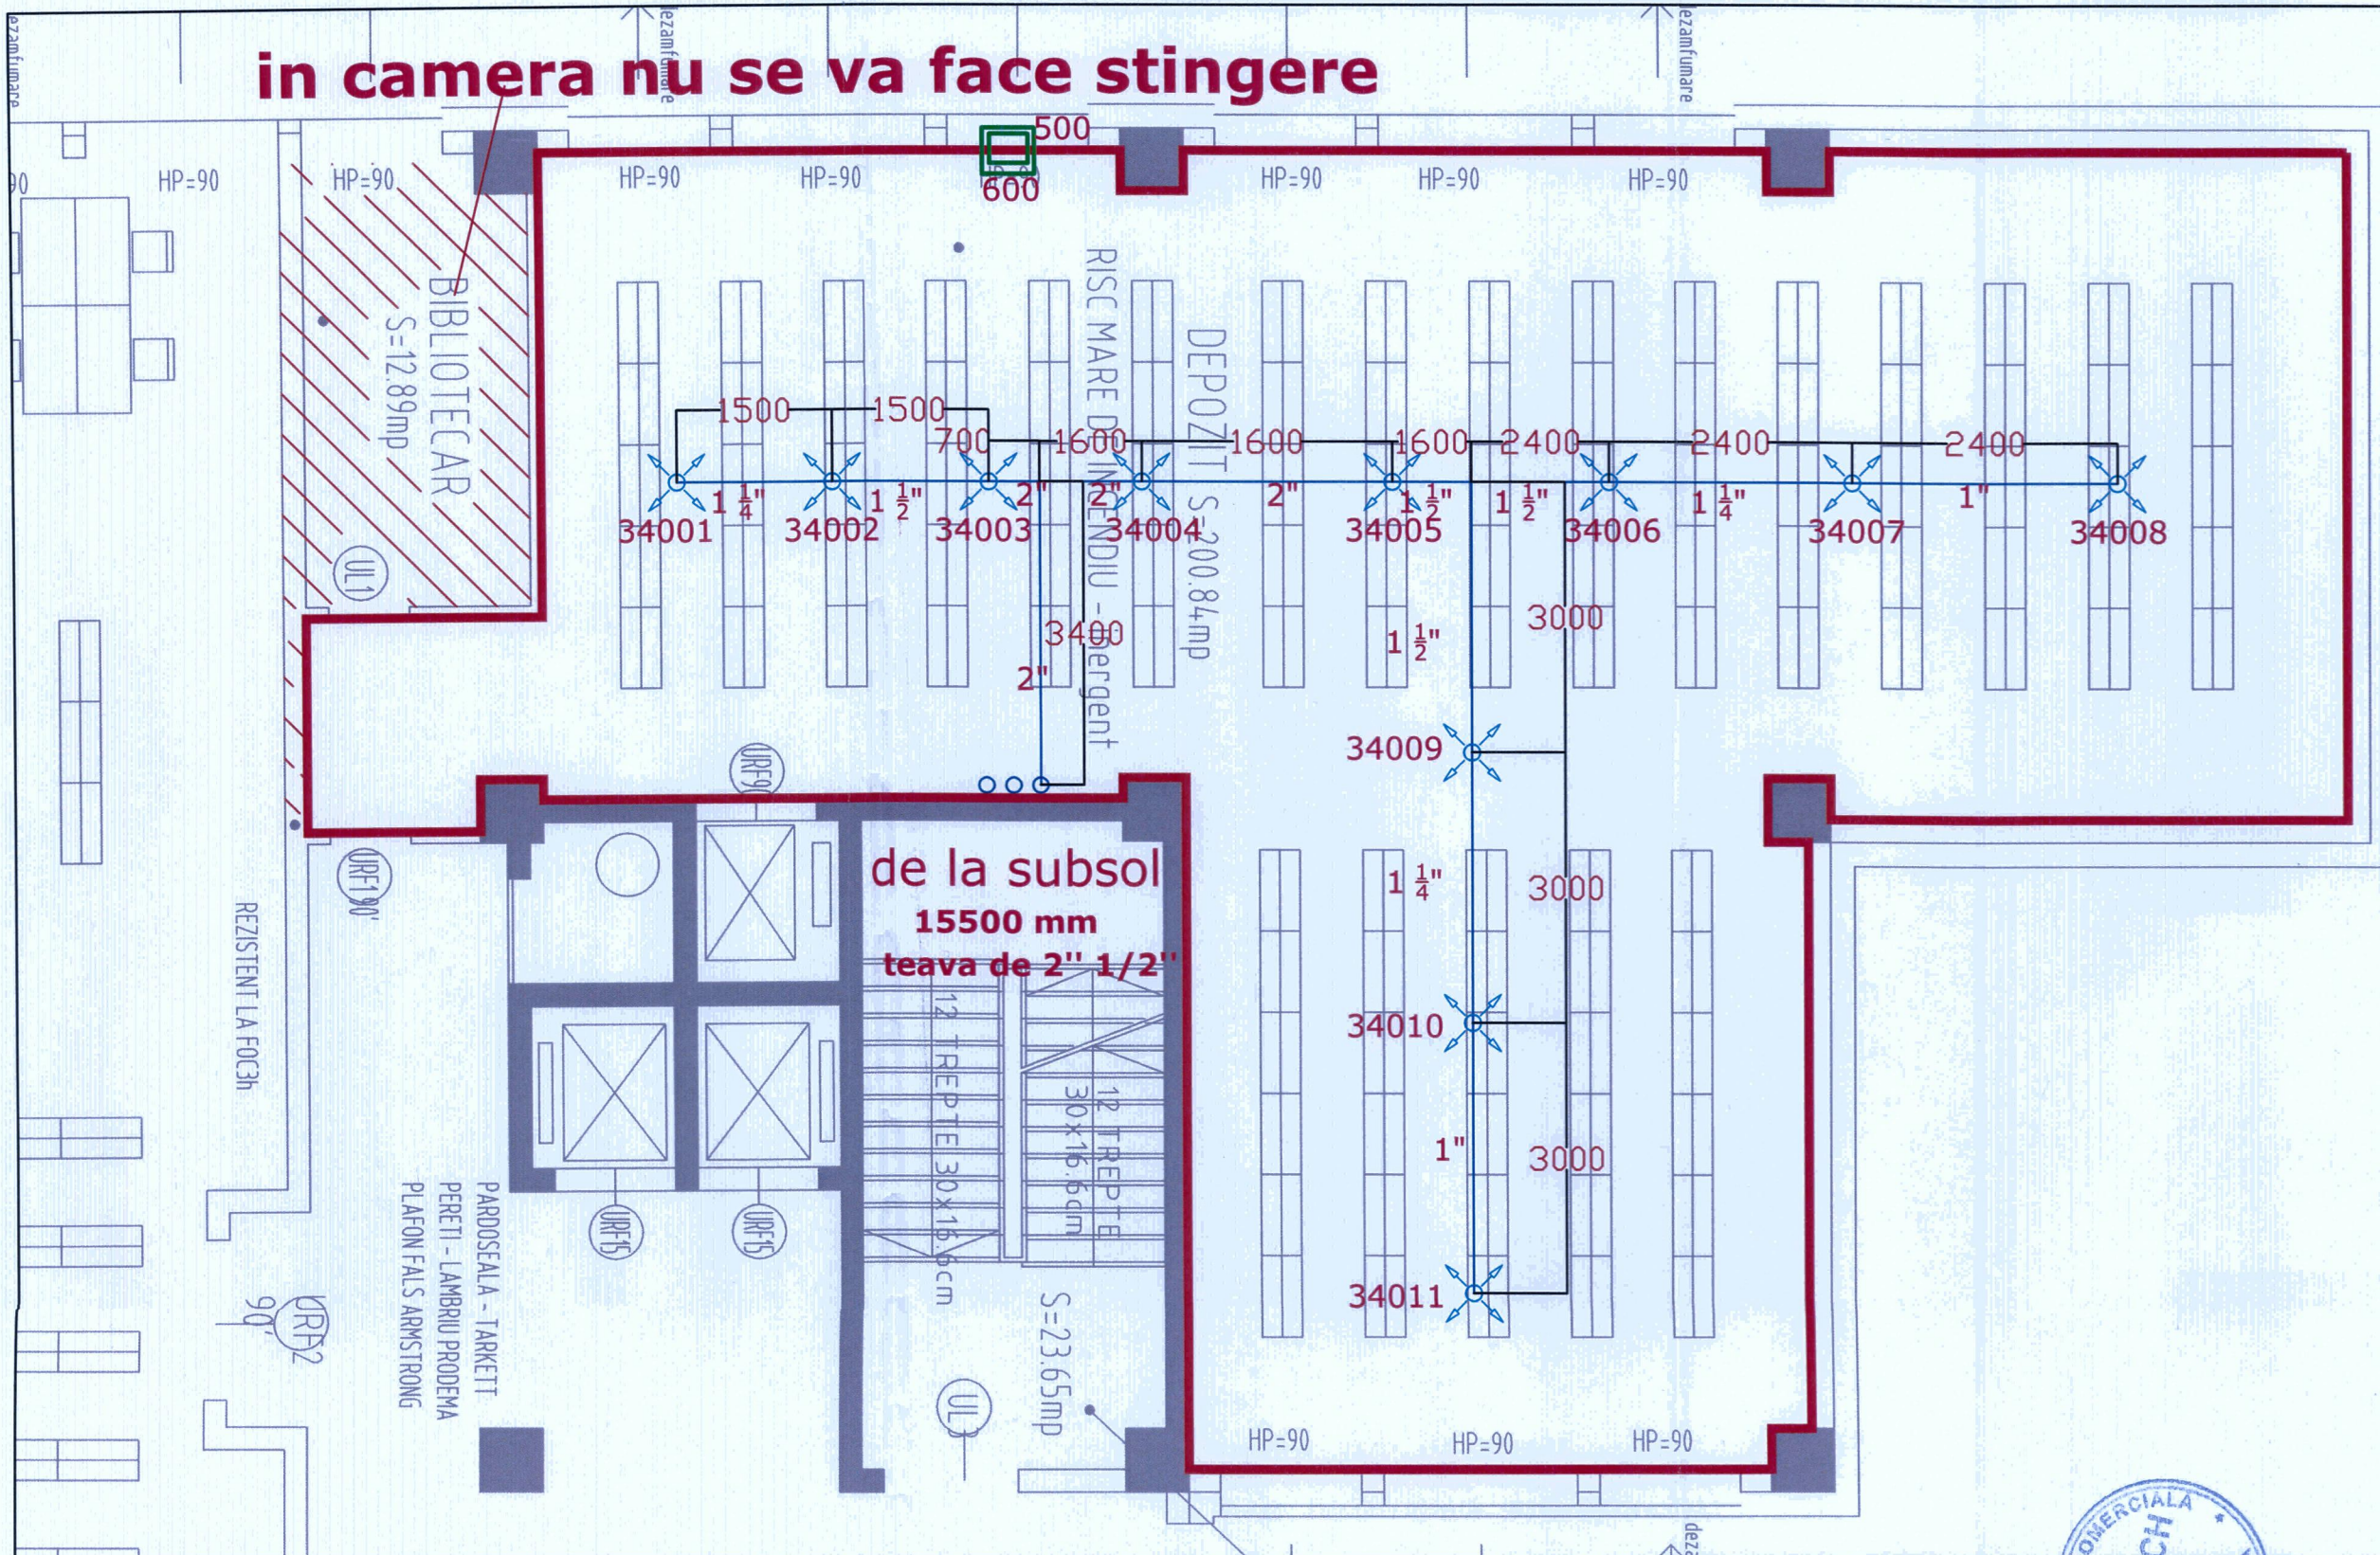

**de la subsol
15500 mm
teava de 2" 1/2"**

LEGENDA


	Duza deversare agent stingere
	Teava distributie agent stingere
	Fereastră suprapresiune
	Gol trecere intre etaje

Elaborat	Nume	DENUMIRE PROIECT		
PROIECTAT	Ing. Emanuel Vasilache	SISTEM STINGERE A INCENDIULUI CU GAZ -IG100		
DESENAT	Ing. Emanuel Vasilache	BENEFICIAR		
VERIFICAT	Ing. Bogdan Sandu	Universitatea de Stiinta Agricole si Medicina Veterinara		
APROBAT	Ing. Bogdan Sandu	DENUMIRE PLANSA		
PROIECTANT DE SPECIALITATE -AVITECH CO. SRL- 1/II Pipera-Tunari St. - 077190 -Voluntari, Ilfov, Romania		Depozit carte - etaj 3		
		REVIZIE	SCARA	FAZA
		R0	%	PT+DE
PROIECT NR.		PLANSA	Data:	
836/14-12		IS-004	08/2014	



26.08.2014/10:48
 C:\USERS\EMANUEL.VASILACHE\DESKTOP\PROIECTA\AVITECH\070101.DWG
 Desch: 070101.DWG
 Utilizator: Emanuel Vasilache
 Document:

in camera nuse va face stingere

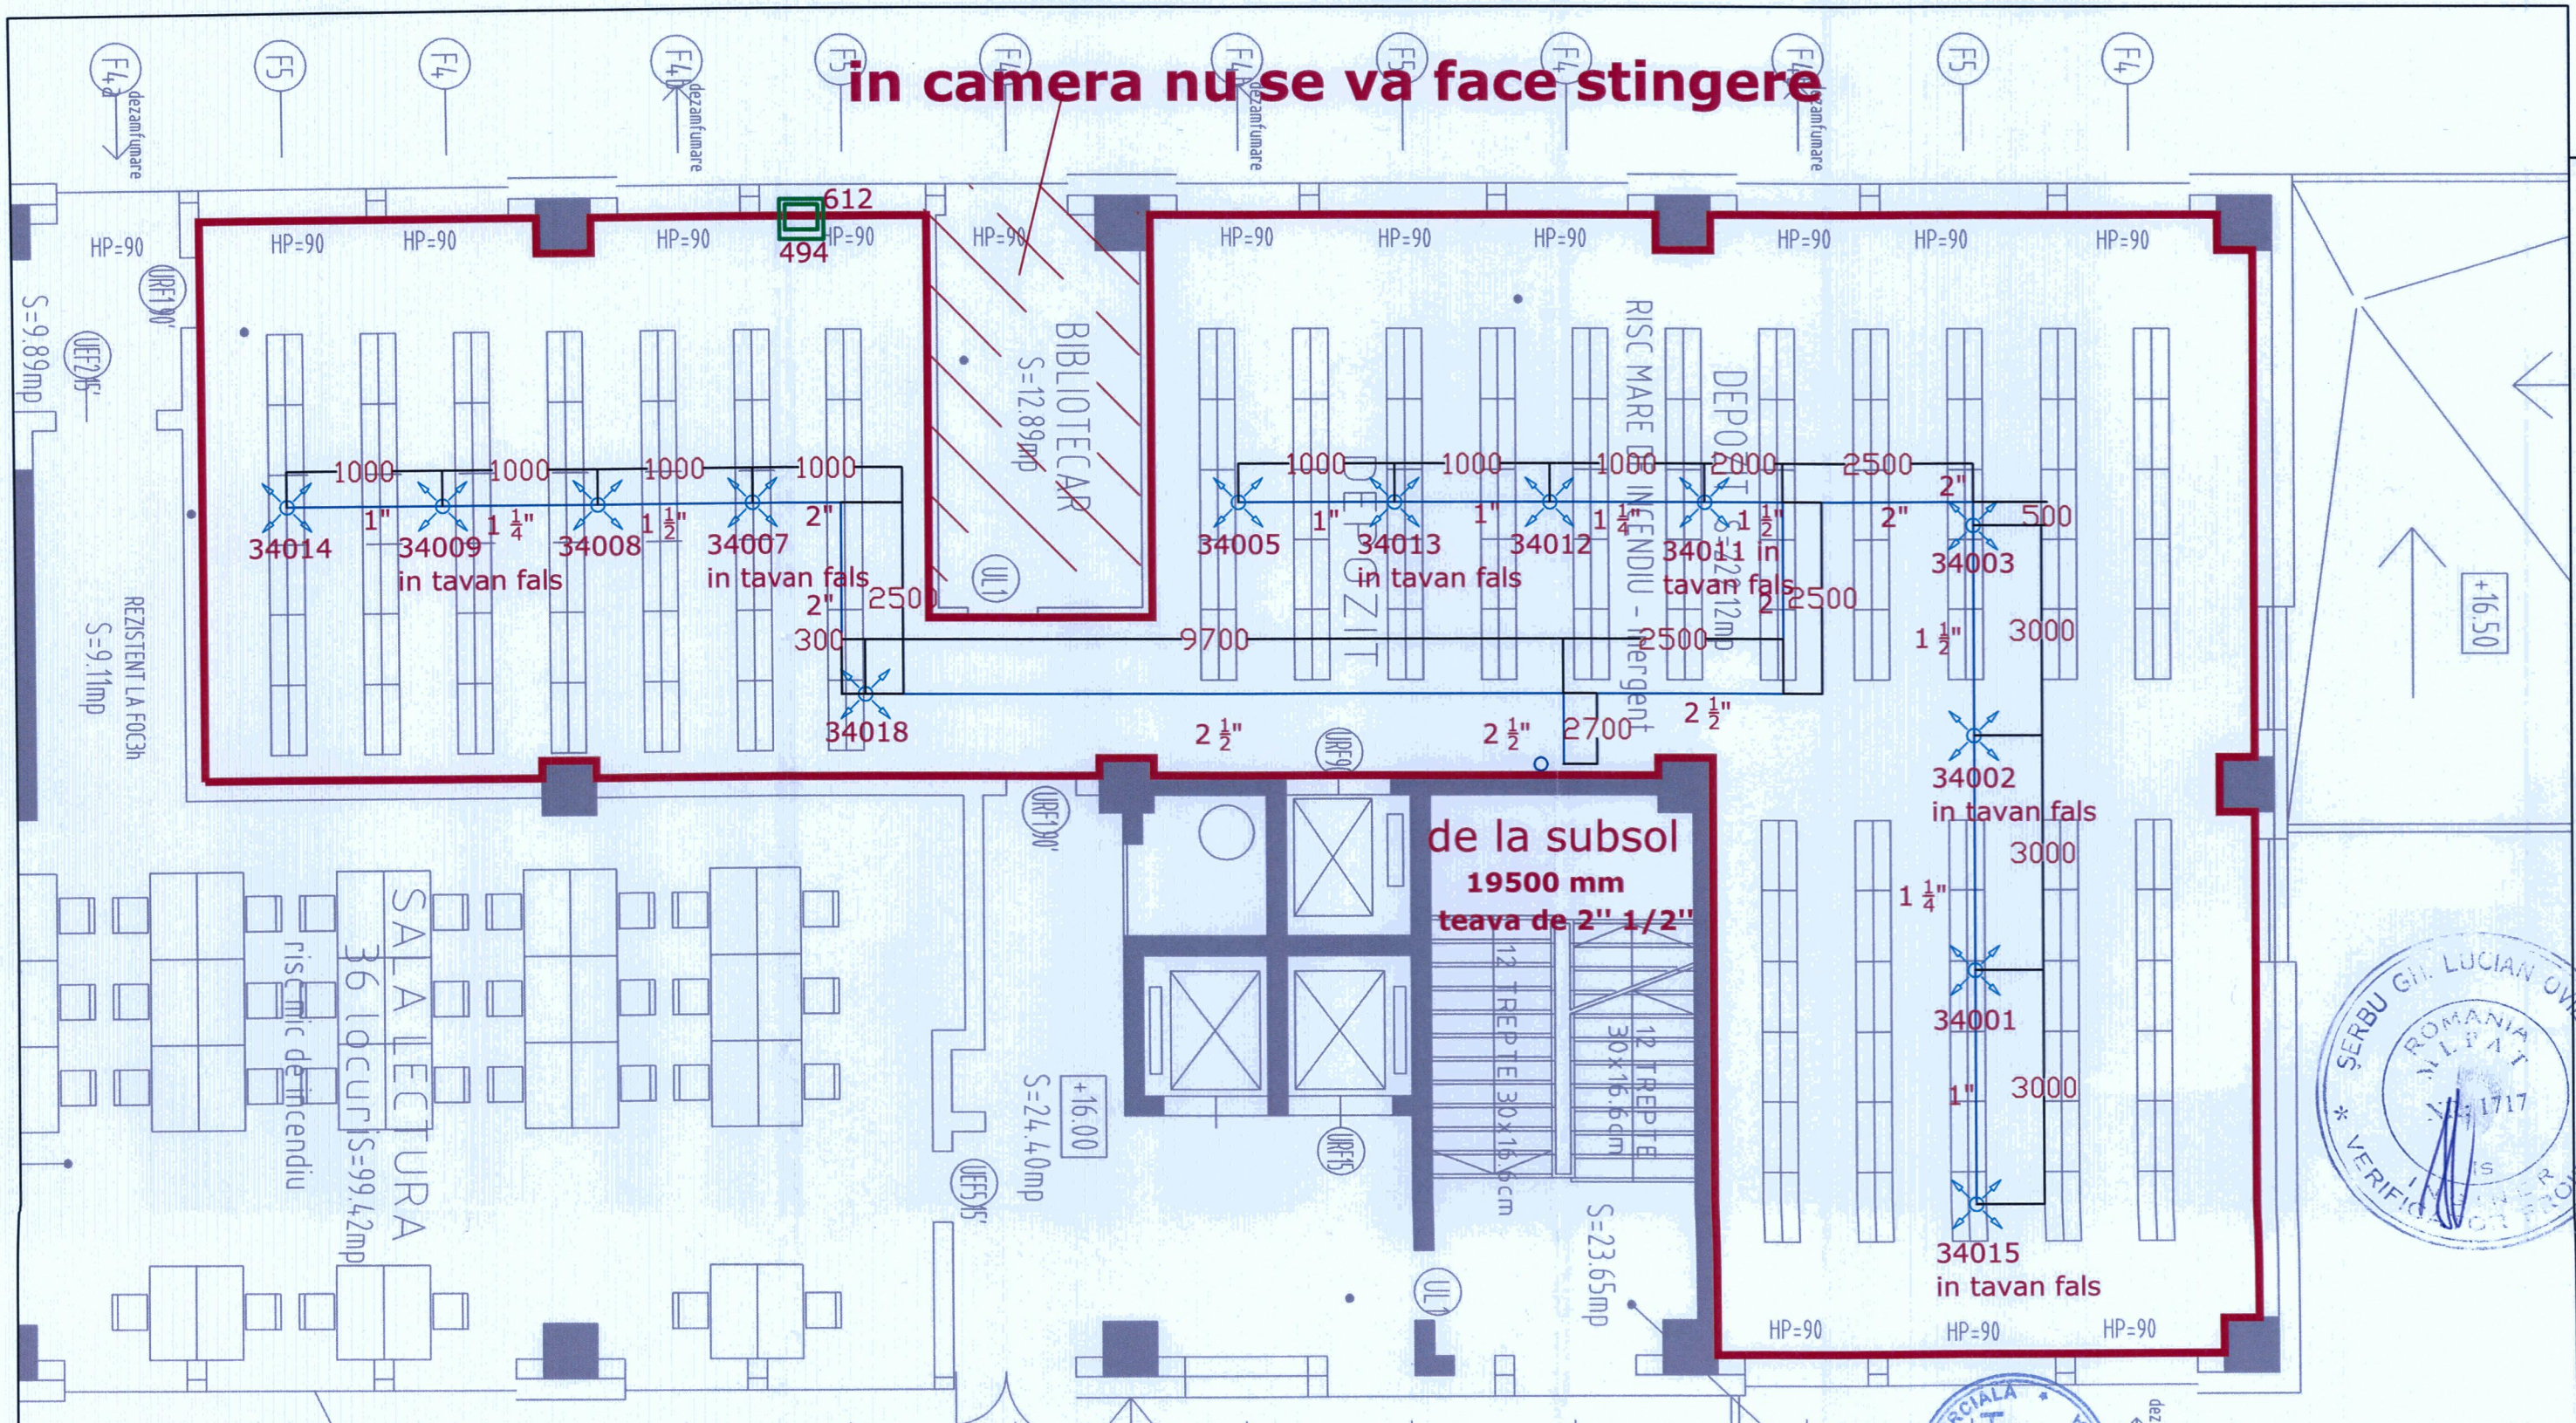


LEGENDA

	Duza deversare agent stingere
	Teava distributie agent stingere
	Fereastra suprapresiune
	Gol trecere intre etaje

Elaborat	Nume	DENUMIRE PROIECT		
PROIECTAT	Ing. Emanuel Vasilache	SISTEM STINGERE A INCENDIULUI CU GAZ -IG100		
DESENAT	Ing. Emanuel Vasilache	BENEFICIAR		
VERIFICAT	Ing. Bogdan Sandu	Universitatea de Stiinta Agricole si Medicina Veterinara		
APROBAT	Ing. Bogdan Sandu	DENUMIRE PLANSA		
PROIECTANT DE SPECIALITATE AVITECH -AVITECH CO. SRL- 1/II Pipera-Tunari St. - 077190 -Voluntari, Ilfov, Romania		Depozit carte - etaj 4		
		REVIZIE	SCARA	FAZA
		R0	%	PT+DE
PROIECT NR.		PLANSA	Data:	
836/14-12		IS-006	08/2014	

20.08.2014/10:46
 EMANUEL VASILACHE
 C:\Users\EMANUEL VASILACHE\Desktop\PROJECT\PROIECT\AVITECH\PROIECTE\PROIECTE

in camera nu se va face stingere

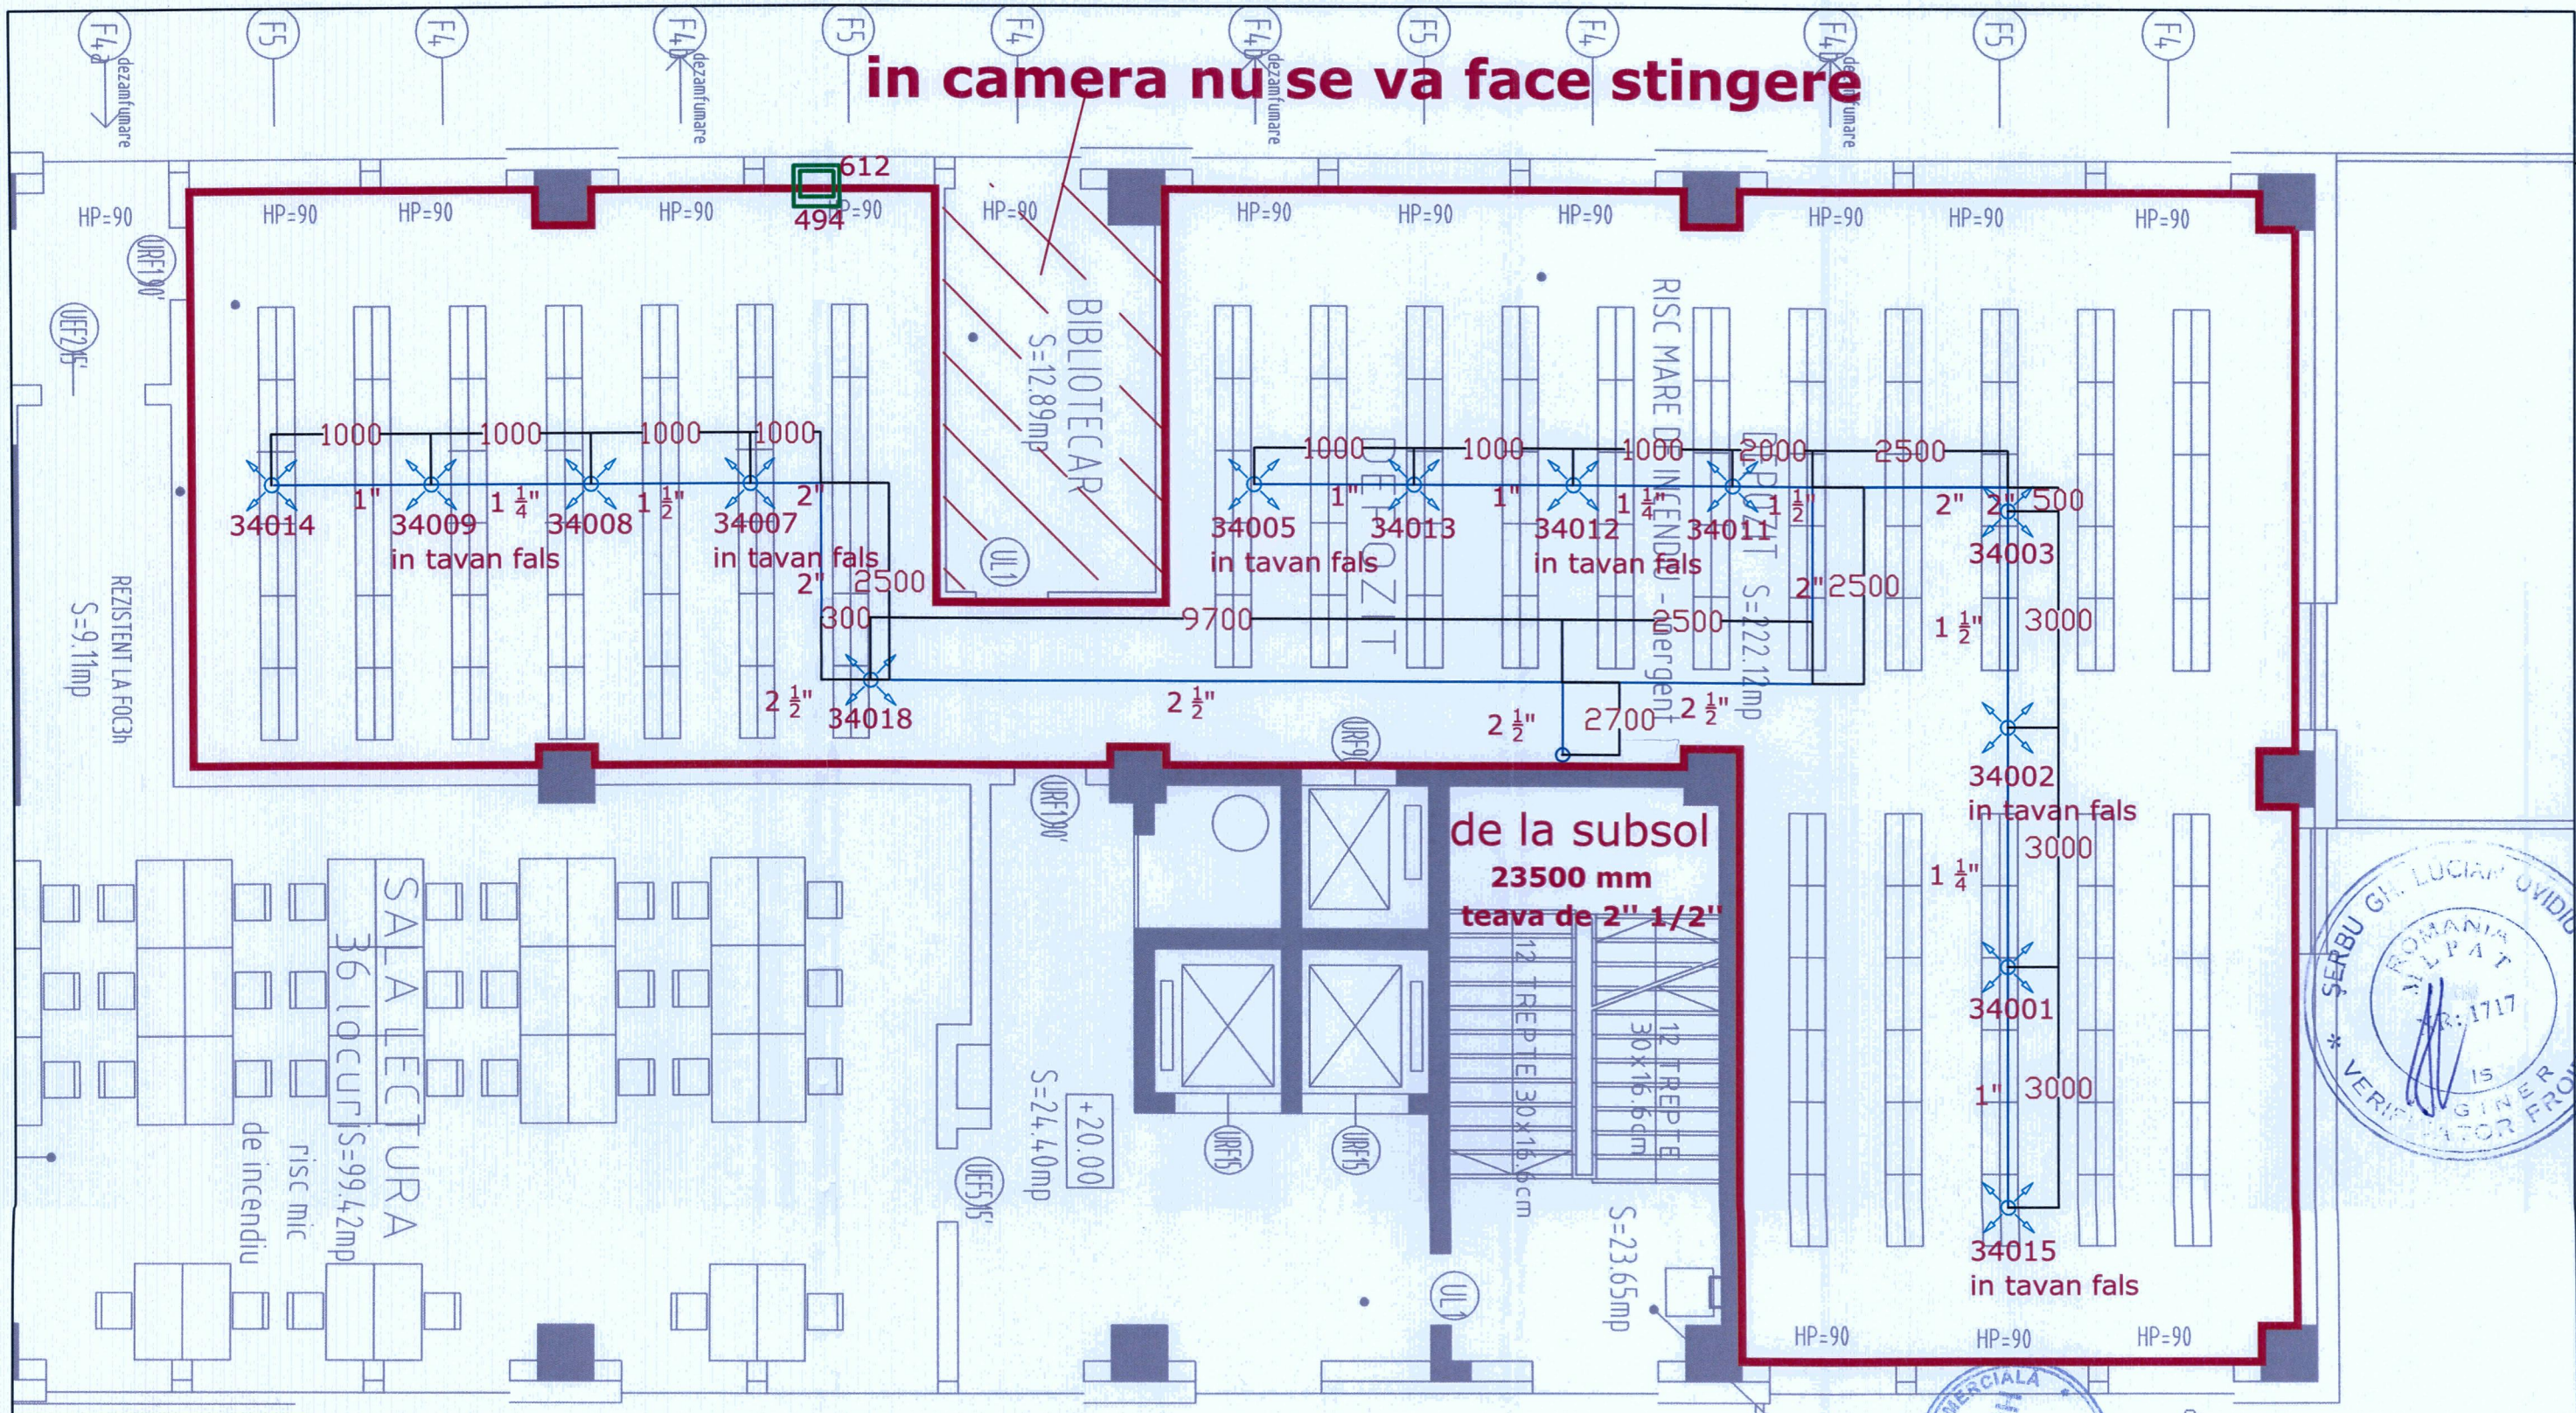

LEGENDA


	Duza deversare agent stingere
	Teava distributie agent stingere
	Fereastra suprapresiune
	Gol trecere intre etaje

Elaborat	Nume		DENUMIRE PROIECT	
PROIECTAT	Ing. Emanuel Vasilache		SISTEM STINGERE A INCENDIULUI CU GAZ -IG100	
DESENAT	Ing. Emanuel Vasilache		BENEFICIAR	
VERIFICAT	Ing. Bogdan Sandu		Universitatea de Stiinta Agricole si Medicina Veterinara	
APROBAT	Ing. Bogdan Sandu	DENUMIRE PLANSA		
PROIECTANT DE SPECIALITATE -AVITECH CO. SRL- 1/II Pipera-Tunari St. - 077190 -Voluntari, Ilfov, Romania		Depozit carte - etaj 5		
		REVIZIE	SCARA	FAZA
		R0	%	PT+DE
PROIECT NR.		PLANSA	Data:	
836/14-12		IS-008	08/2014	

26.08.2014/10:55
 EMANUEL VASILACHE
 CA SERBU GILUCIAN OVIDIU
 Document

grup principal

electrovane - plecari spre etaje

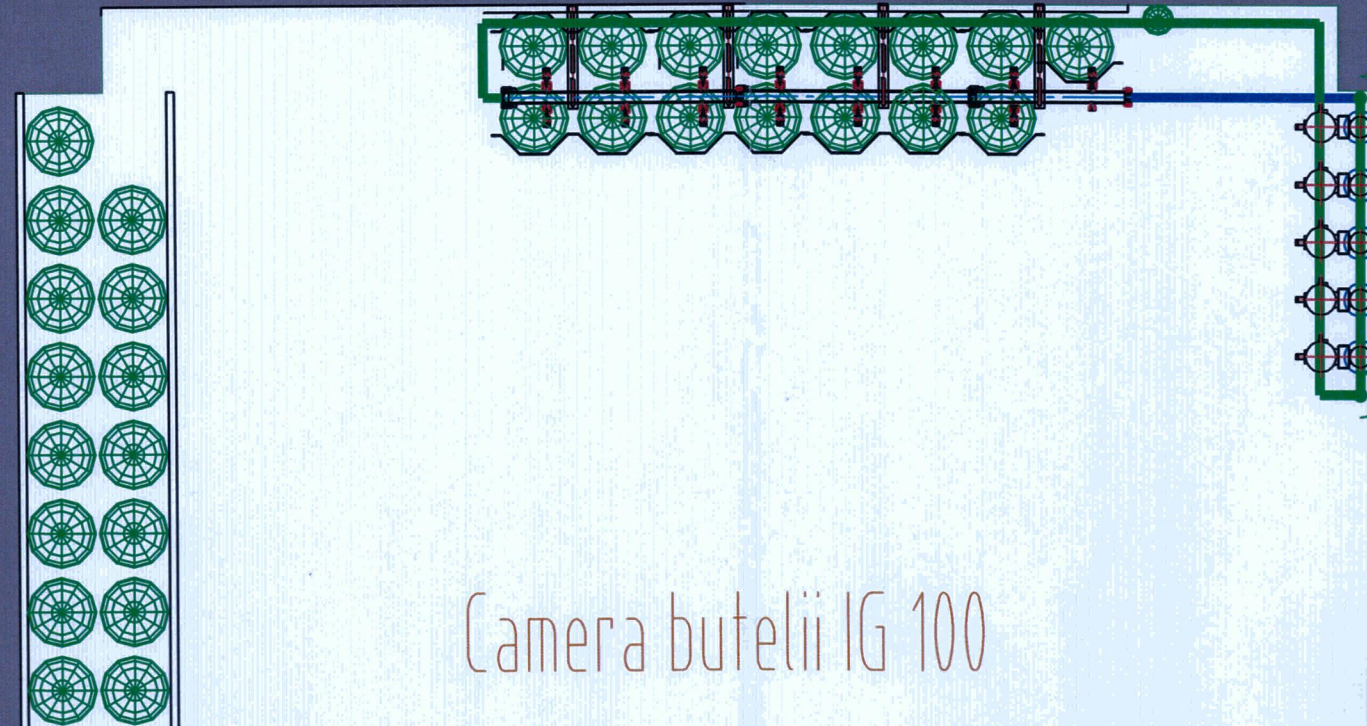

Camera butelii IG 100


grup secundar

S=50.54mp



UM1

UM2

UM2

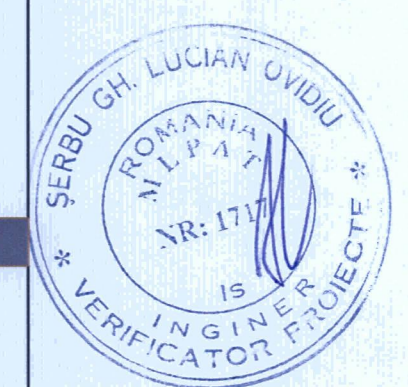

Elaborat	Nume	DENUMIRE PROIECT		
PROIECTAT	ing. Emanuel Vasilache	SISTEM STINGERE A INCENDIULUI CU GAZ -IG100		
DESEMAT	ing. Emanuel Vasilache	BENEFICIAR		
VERIFICAT	ing. Bogdan Sandu	Universitatea de Științe Agricole și Medicina Veterinară		
APROBAT	ing. Bogdan Sandu	DENUMIRE PLANSA		
PROIECTANT DE SPECIALITATE		Camera butelii IG 100 - subsol		
 -AVITECH CO. SRL- 1/II Pipera-Tunari St. - 077190 -Voluntari, Ilfov, Romania		REVIZIE	SCARA	FAZA
		R0	%	PT+DE
		PROIECT NR.	PLANSA	Data:
		836/14-12	IS-009	08/2014

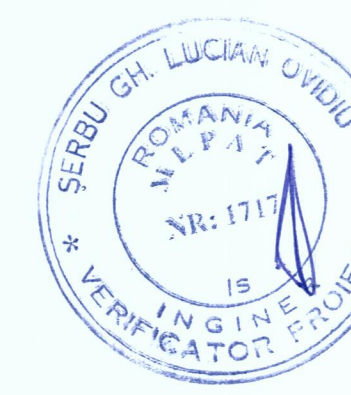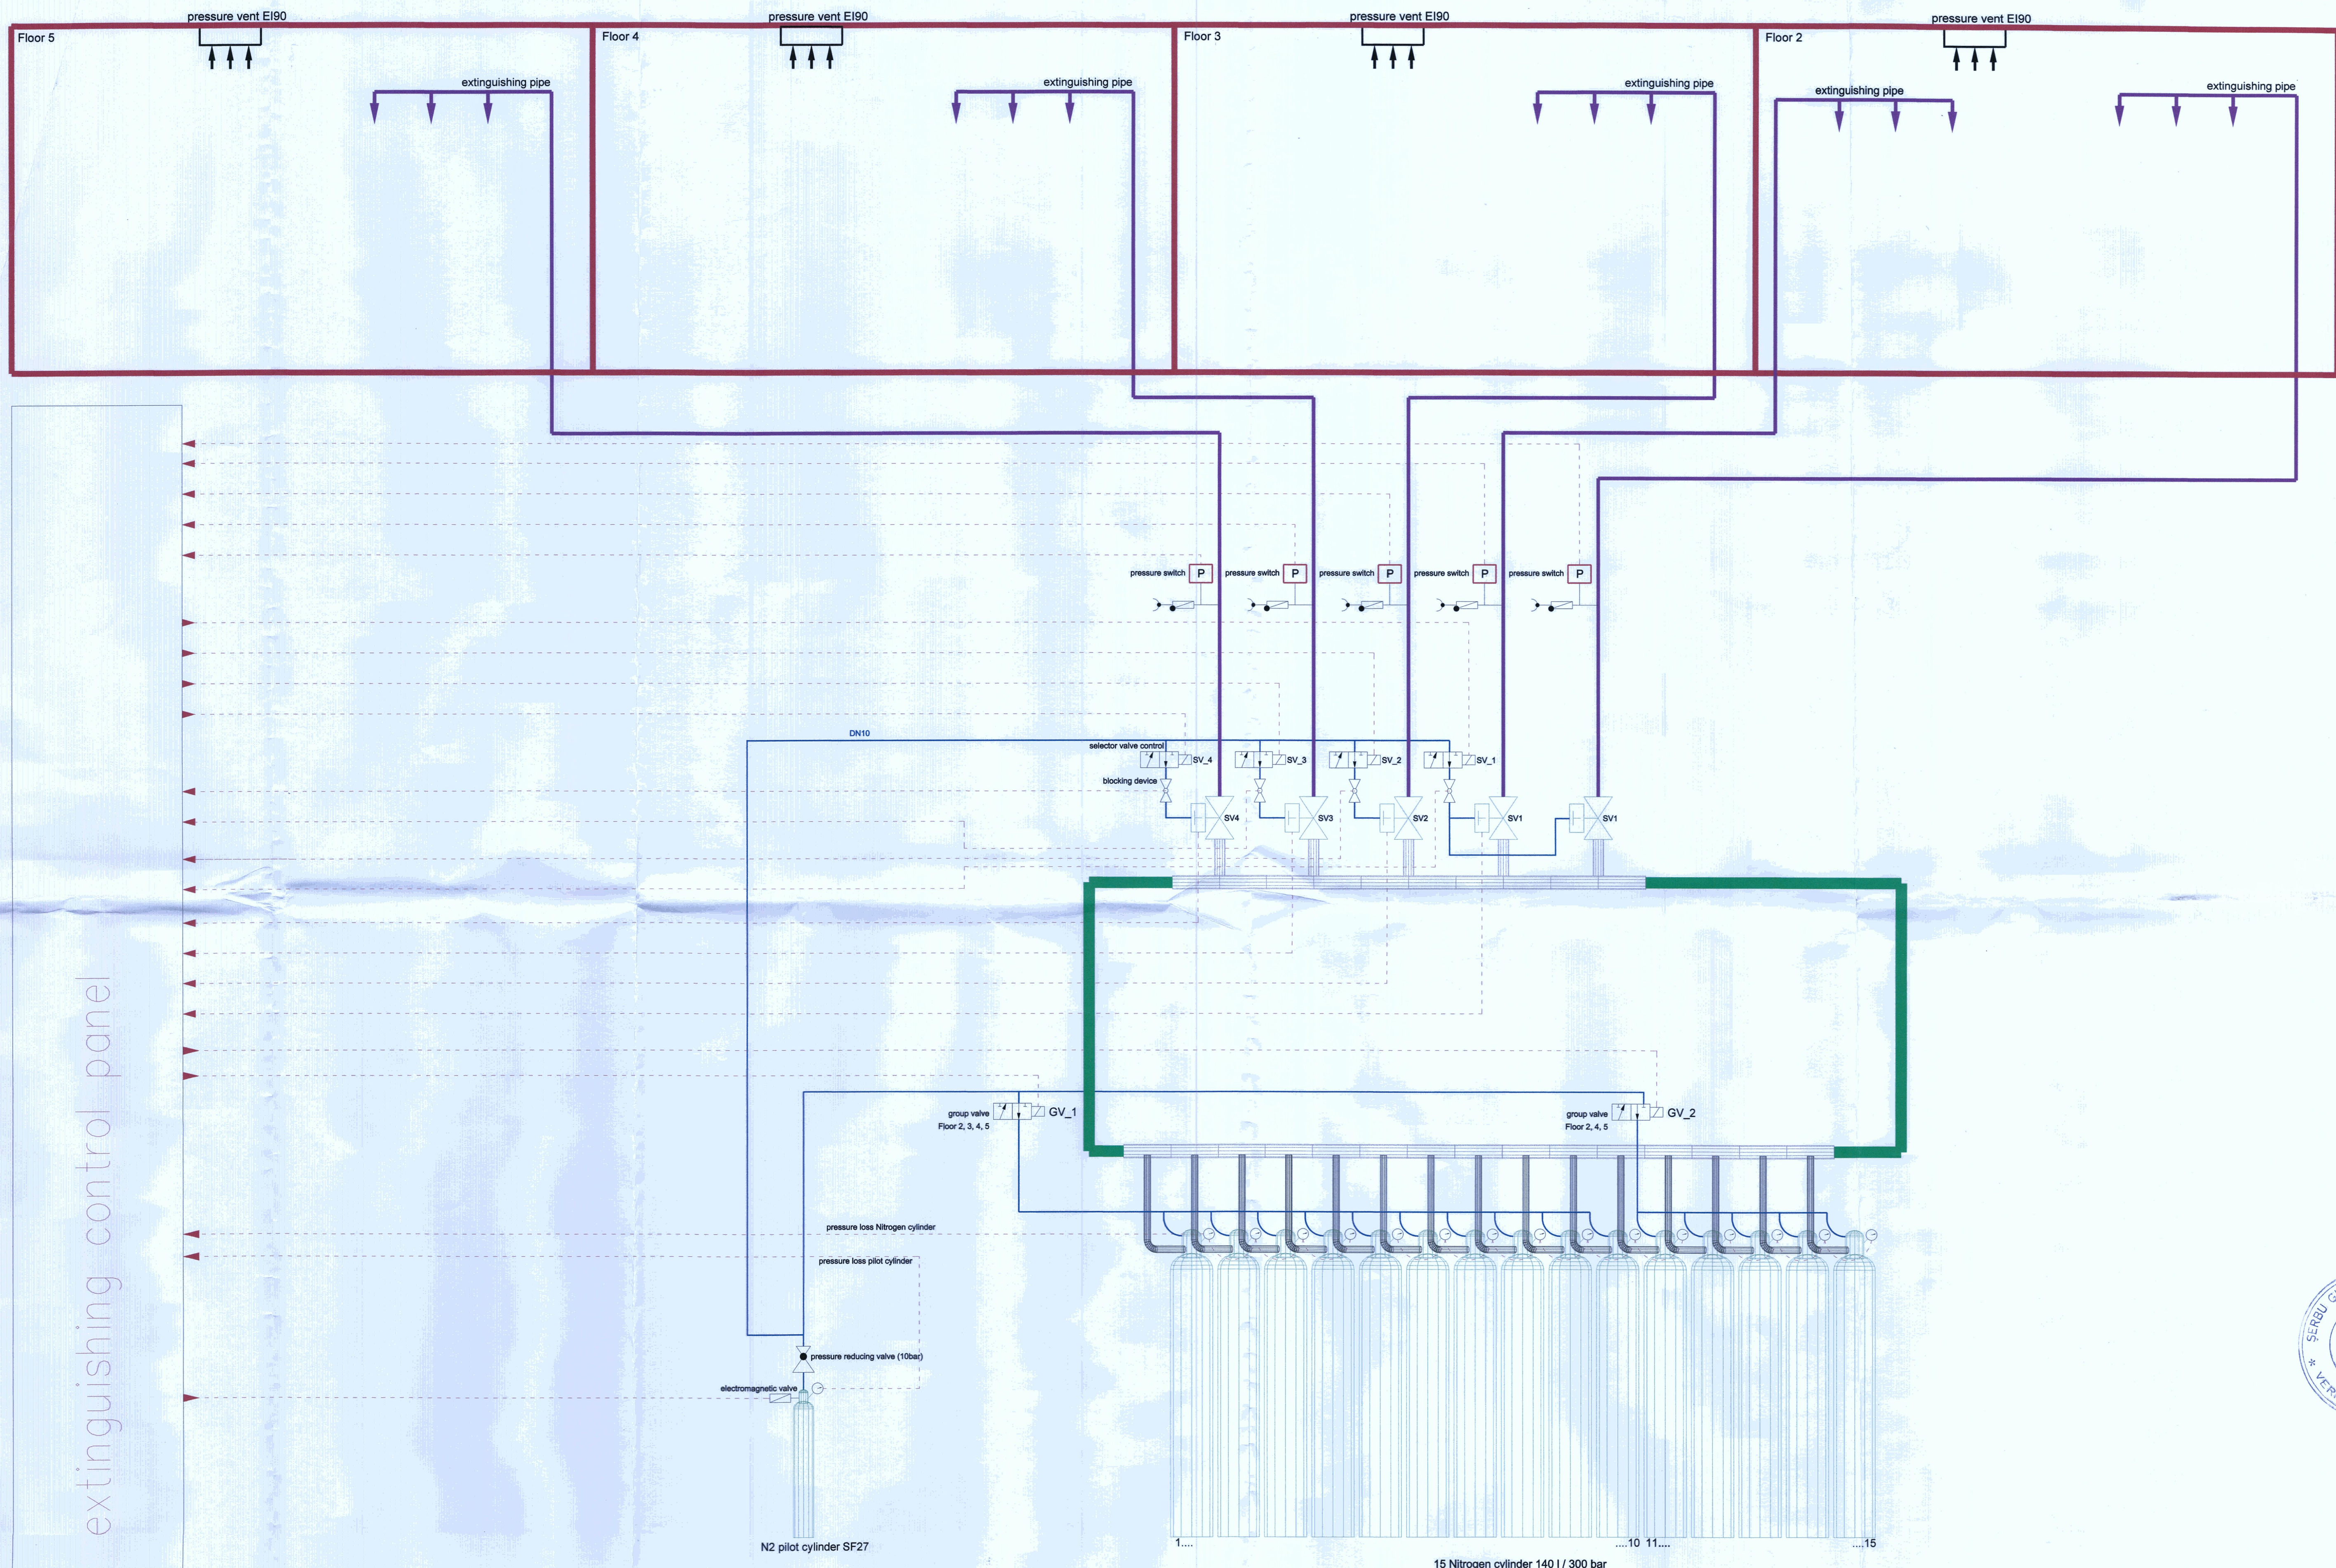

Elaborat	Nume	DENUMIRE PROIECT
PROIECTAT	Ing. Emanuel Vasileache	SISTEM STINGERE A INCENDIULUI CU GAZ -IG100
DESENAT	Ing. Emanuel Vasileache	BENEFICIAR
VERIFICAT	Ing. Bogdan Sandu	Universitatea de Stiinta Agricole si Medicina Veterinara
APROBAT	Ing. Bogdan Sandu	DENUMIRE PLANSA
		Schema bloc

PROIECTANT DE SPECIALITATE

-AVITECH CO. SRL-
1/1 Pipera-Turani St. - 07190 - Voluntari, Ilfov, Romania

REVIZIE	SCARA	FAZA
R0	%	PT+DDE
PROIECT NR.	PLANSA	Data:
836/14-12	IS-010	08/2014

Date: 25.08.2014 / 14:59
 Deseneaza: BOGDAN
 Document: C:\USERS\BOGDAN\AppData\Local\Microsoft\Windows\Temporary Internet Files\Content.IE5\QK4K\INREDEZ\SCHM_BLOC.DWG